


SIMBOLOGIA ILUMINAÇÃO PÚBLICA

	POSTO DE TRANSFORMAÇÃO DE DISTRIBUIÇÃO
	POSTO DE TRANSFORMAÇÃO DE DISTRIBUIÇÃO EXISTENTE
	TIPO LE1 - COLUNA METÁLICA TRONCO-PIRAMIDAL OCTOGONAL, Hu=8m, A COLOCAR, COM BRAÇO SIMPLES DE 1250mm E INCLINAÇÃO DE 20º, EQUIPADA COM LUMINÁRIA LED
	ELÉTRODO DE TERRA (TN-NEUTRO / TP-PROTEÇÃO)
	CANALIZAÇÃO ENTERRADA - LSVAV 4x16 mm²
	TRAVESSIA DE CABOS PROTEGIDOS POR TUBO RÍGIDO PVC DIN 160 - 6kg/cm² EM QUANTIDADE INDICADO.

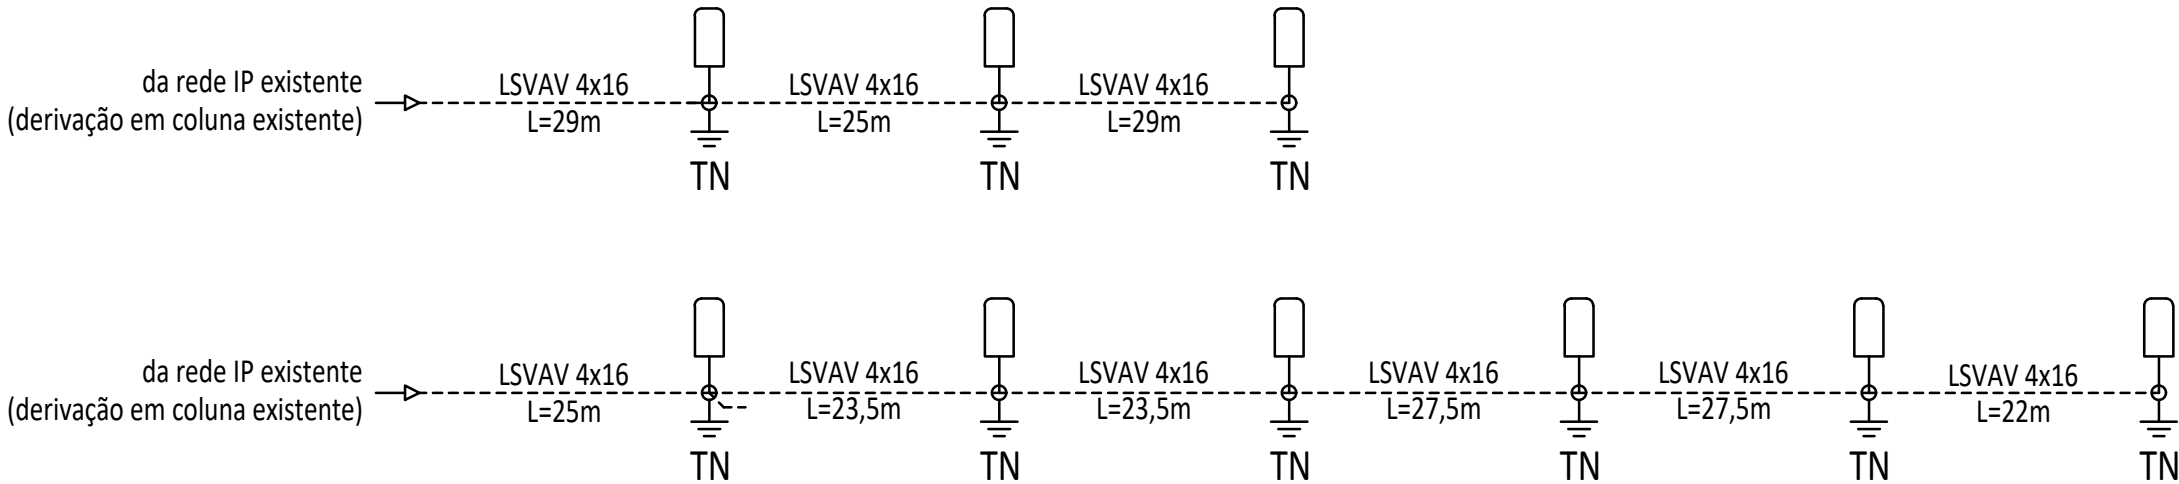

Instalações Técnicas  WA Engenharia e Consultoria — wa-ec.pt	Processo	448-19320117	Loteamento da Unidade de Execução da GNR Rua da Boa Vista - Atouguia da Baleia - Peniche		Desenho Nº		
	Desenhou	Jefté Andrade			PE-ELE-INF-202-00		
	Verificou	Ricardo Chibeles			EXECUÇÃO		
	Aprovou	Ricardo Chibeles	INFRAESTRUTURAS ELÉTRICAS ESQUEMA UNIFILAR REDE DE ILUMINAÇÃO PÚBLICA		Data	Revisão	Aprovou
	Escala						
	S/E						
	A3						
	☒ P/B						
	☐ COR						
				21/08/2020	00	RCA	