


SIMBOLOGIA DA REDE DE BAIXA TENSÃO	
	POSTO DE TRANSFORMAÇÃO DE DISTRIBUIÇÃO
	POSTO DE TRANSFORMAÇÃO DE DISTRIBUIÇÃO EXISTENTE
	ARMÁRIO DE DISTRIBUIÇÃO (VER TIPO AD EM ESQUEMA UNIFILAR)
	ELÉTRODO DE TERRA (TN-NEUTRO / TP-PROTEÇÃO)
	PORTINHOLA
	CANALIZAÇÃO ENTERRADA - LVAV 3x185+95mm ²
	TRAVESSIA DE CABOS PROTEGIDOS POR TUBO RÍGIDO PVC DIN 160 - 6kg/cm ² EM QUANTIDADE INDICADO

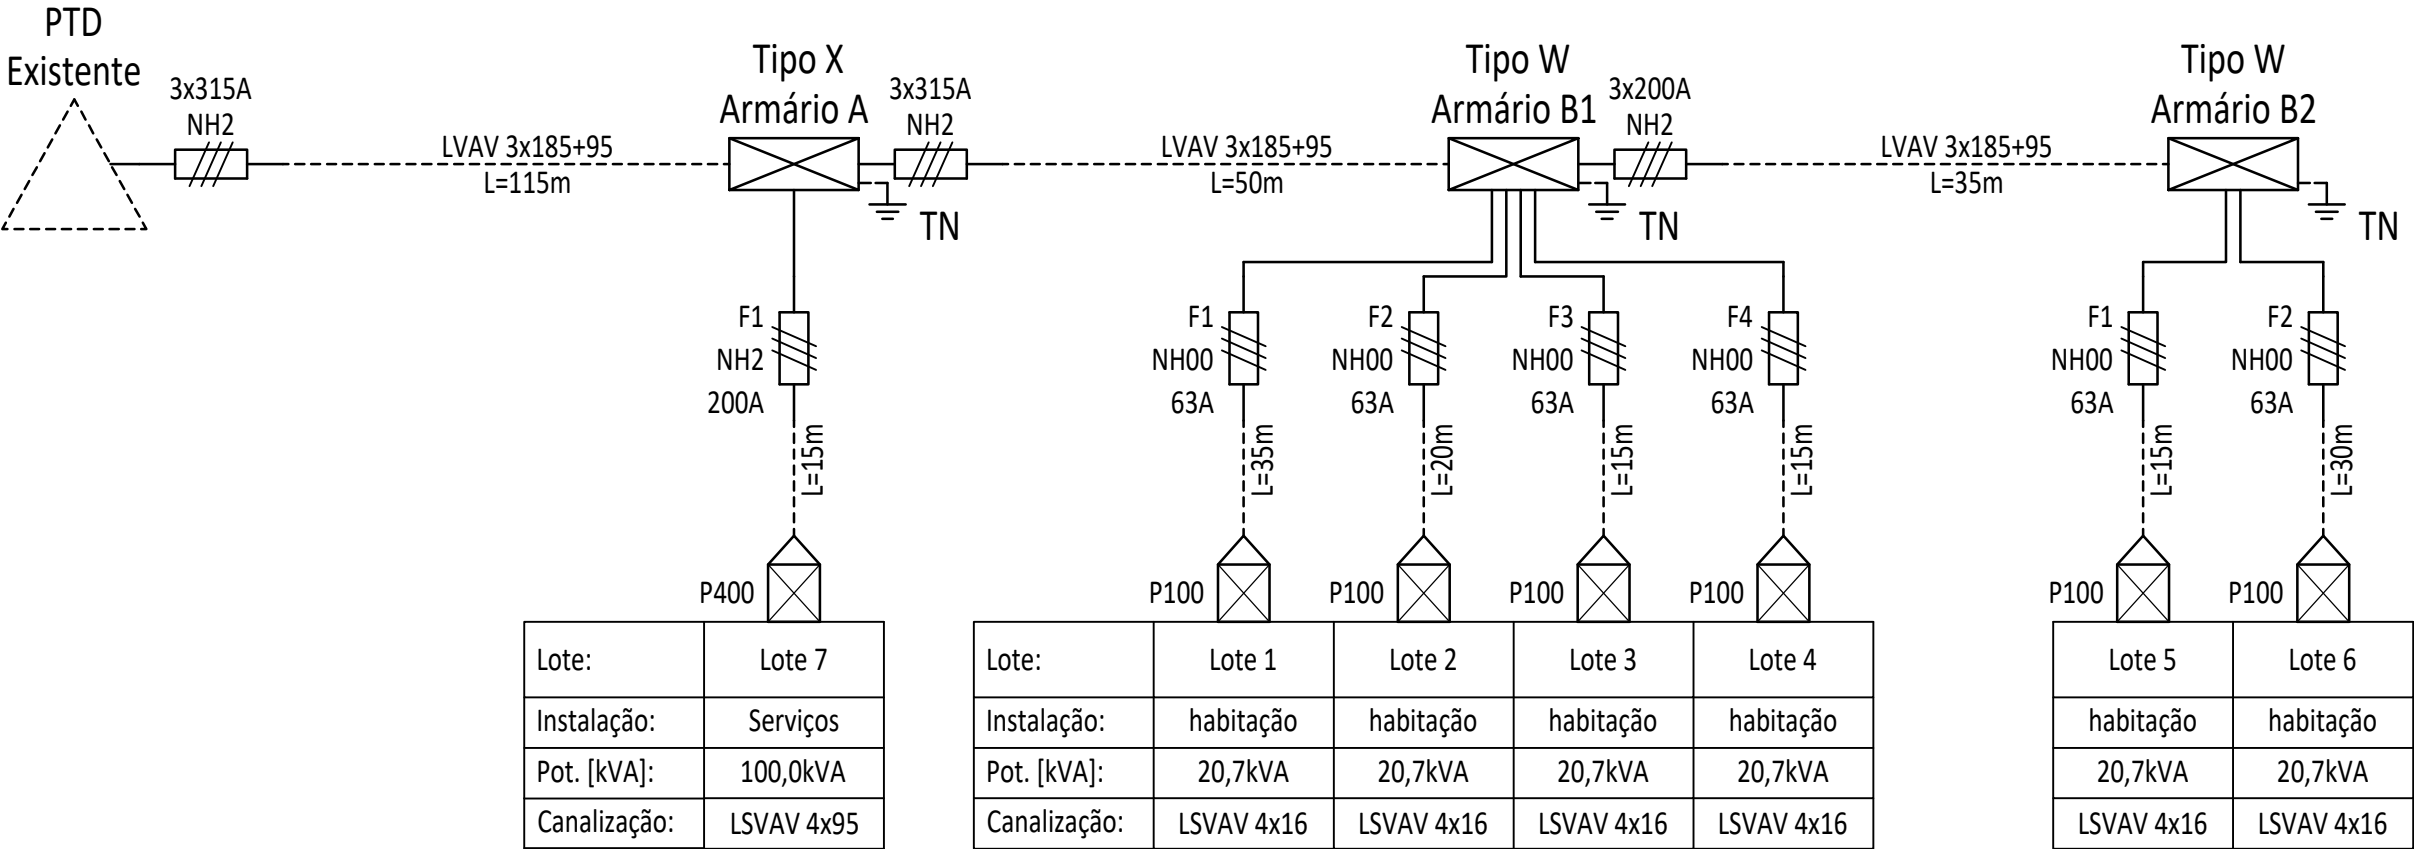

Instalações Técnicas  WA Engenharia e Consultoria wa-ec.pt	Processo	448-19320117	Loteamento da Unidade de Execução da GNR Rua da Boa Vista - Atouguia da Baleia - Peniche		Desenho Nº		
	Desenhou	Jefté Andrade			PE-ELE-INF-101-00		
	Verificou	Ricardo Chibeles			EXECUÇÃO		
	Aprovou	Ricardo Chibeles					
	Escala	INFRAESTRUTURAS ELÉTRICAS ESQUEMA UNIFILAR REDE DE BAIXA TENSÃO			Data	Revisão	Aprovou
	S/E						
	A3						
	☒ P/B						
	☐ COR						

ESTE DESENHO É PROPRIEDADE INTELECTUAL DA WA, NÃO PODENDO SER REPRODUZIDO OU USADO PARA QUALQUER PROPÓSITO, A NÃO SER O AQUI EXPRESSO, SEM PRÉVIA AUTORIZAÇÃO ESCRITA.