



Coluna e Luminária de Iluminação Pública

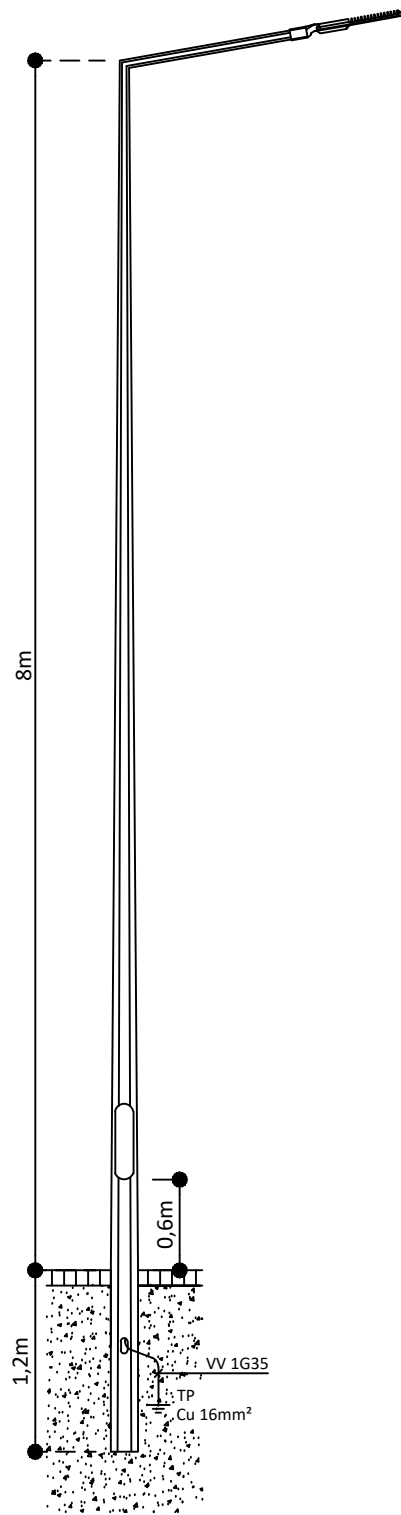

Ponto de luz constituído por:

- Luminária tipo BGP281 LED64-4S, com tecnologia led, potência máxima de 42W, da Philips, ou equivalente;
- Coluna metálica tronco-piramidal octogonal em aço galvanizado por imersão a quente, com tratamento anti corrosivo, altura útil de 8m, com braço de 1250mm, inclinado a 20º, e fixação ao solo por enterramento.

Quadro elétrico de alimentação QEC-1-2 para iluminação pública segundo a norma DMA C71/590/N da EDP

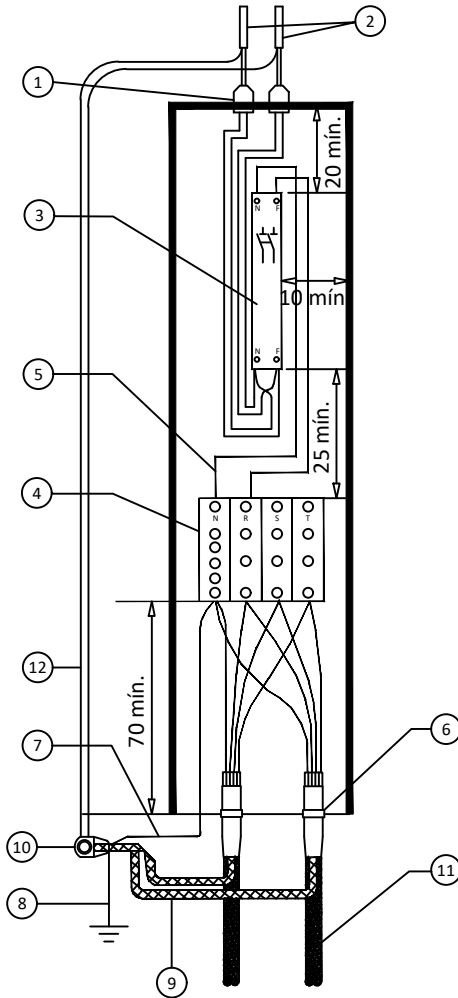

- (1) - Bucim
- (2) - Cabos H05VV-F 3G1,5mm² de acordo c/ DMA-C32-202/N
- (3) - Conjunto de suporte
- (4) - Bloco de terminais
- (5) - Cabos H07V-F 2,5mm² de acordo c/ DMA-C32-201/N
- (6) - Terminação de acordo c/ DMA-C33-800/N
- (7) - Cabo H07V-R 16mm² de acordo c/ DMA-C32-201/N
- (8) - Cabo VV 1G35mm² de acordo c/ DMA-C33-200/N
- (9) - Trança flexível de cobre com 16mm² de secção de acordo c/ o DFT-C34-110/N
- (10) - Terminal C-U-50-8 e C-U-16-8 de acordo com o DMA-C33-850/N, para ligação ao terminal de terra da coluna
- (11) - Cabos LSVAV 4x16mm² de acordo com o DMA-C33-200/N
- (12) - Conductor de proteção

Instalações Técnicas  WA Engenharia e Consultoria wa-ec.pt	Processo	448-19320117	Loteamento da Unidade de Execução da GNR Rua da Boa Vista - Atouguia da Baleia - Peniche		Desenho Nº PE-ELE-INF-302-00		
	Desenhou	Jefté Andrade			EXECUÇÃO		
	Verificou	Ricardo Chibeles					
	Aprovou	Ricardo Chibeles	INFRAESTRUTURAS ELÉTRICAS COLUNAS E LUMINÁRIAS DE ILUMINAÇÃO PÚBLICA		Data	Revisão	Aprovou
	Escala	1:50					
		A3					
		☒ P/B ☐ COR					
					21/08/2020	00	RCA