



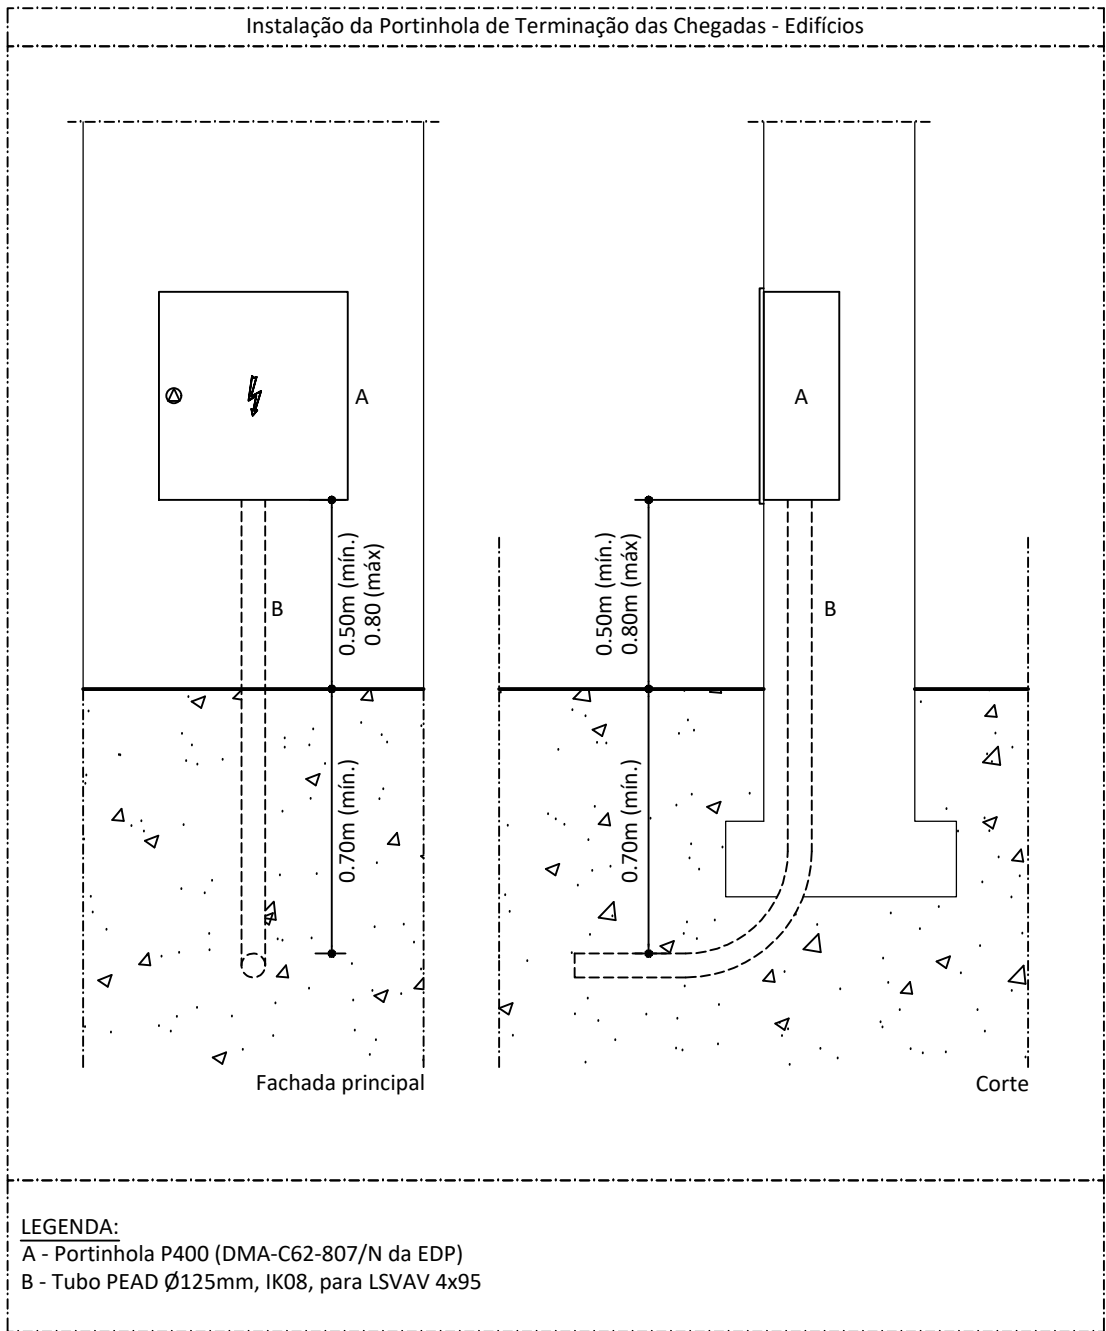

Tipo de portinhola			P100	P400
Dimensões (mm)	Altura	Ext. Máx	315	620
		Int. Mín	285	600
	Largura	Ext. Máx	275	415
		Int. Mín	235	380
	Profundidade	Ext. Máx	140	230
		Int. Mín	115	180

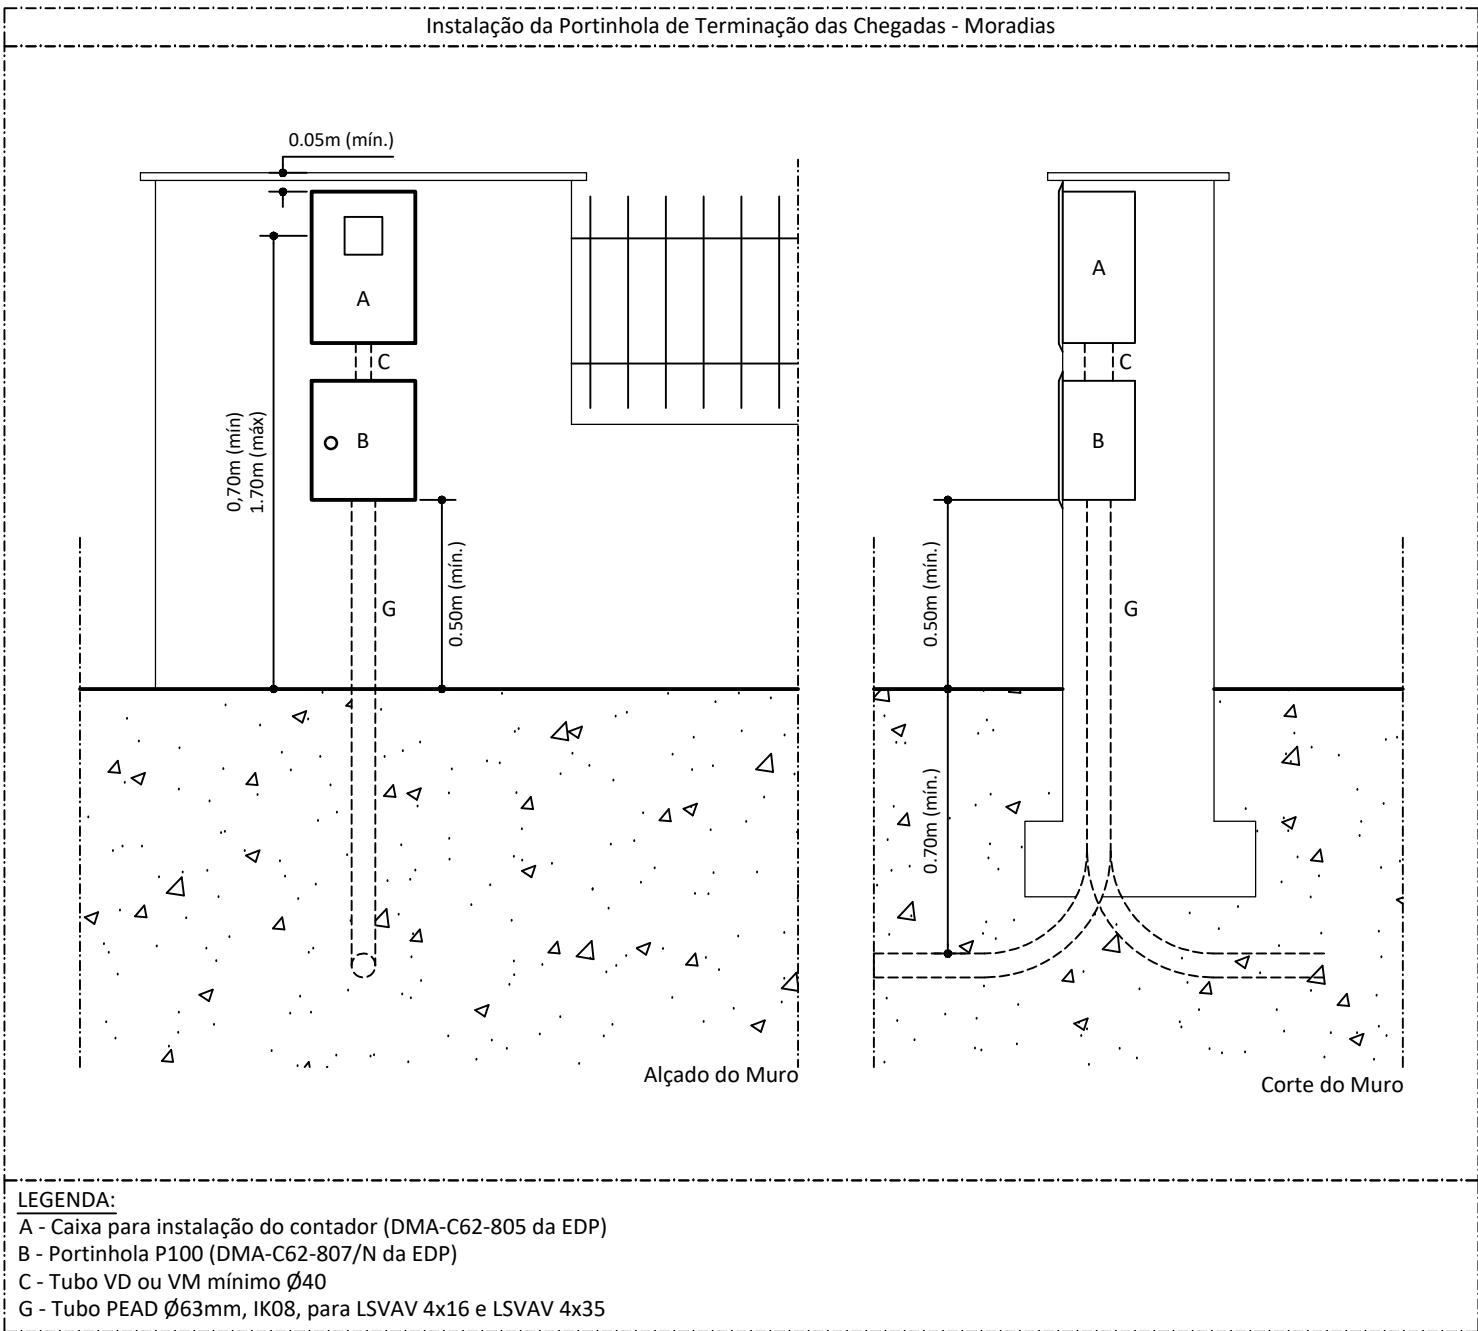

Instalações Técnicas  WA Engenharia e Consultoria — wa-ec.pt	Processo	448-19320117	Loteamento da Unidade de Execução da GNR Rua da Boa Vista - Atouguia da Baleia - Peniche	Desenho Nº PE-ELE-INF-301-00			
	Desenhou	Jefté Andrade		EXECUÇÃO			
	Verificou	Ricardio Chibeles					
	Aprovou	Ricardo Chibeles					
	Escala	INFRAESTRUTURAS ELÉTRICAS INSTALAÇÃO DAS PORTINHAS DE TERMINAÇÃO DAS CHEGADAS			Data	Revisão	Aprovou
	1:20						
	A3						
	☒ P/B						
	☐ COR						
	</						