


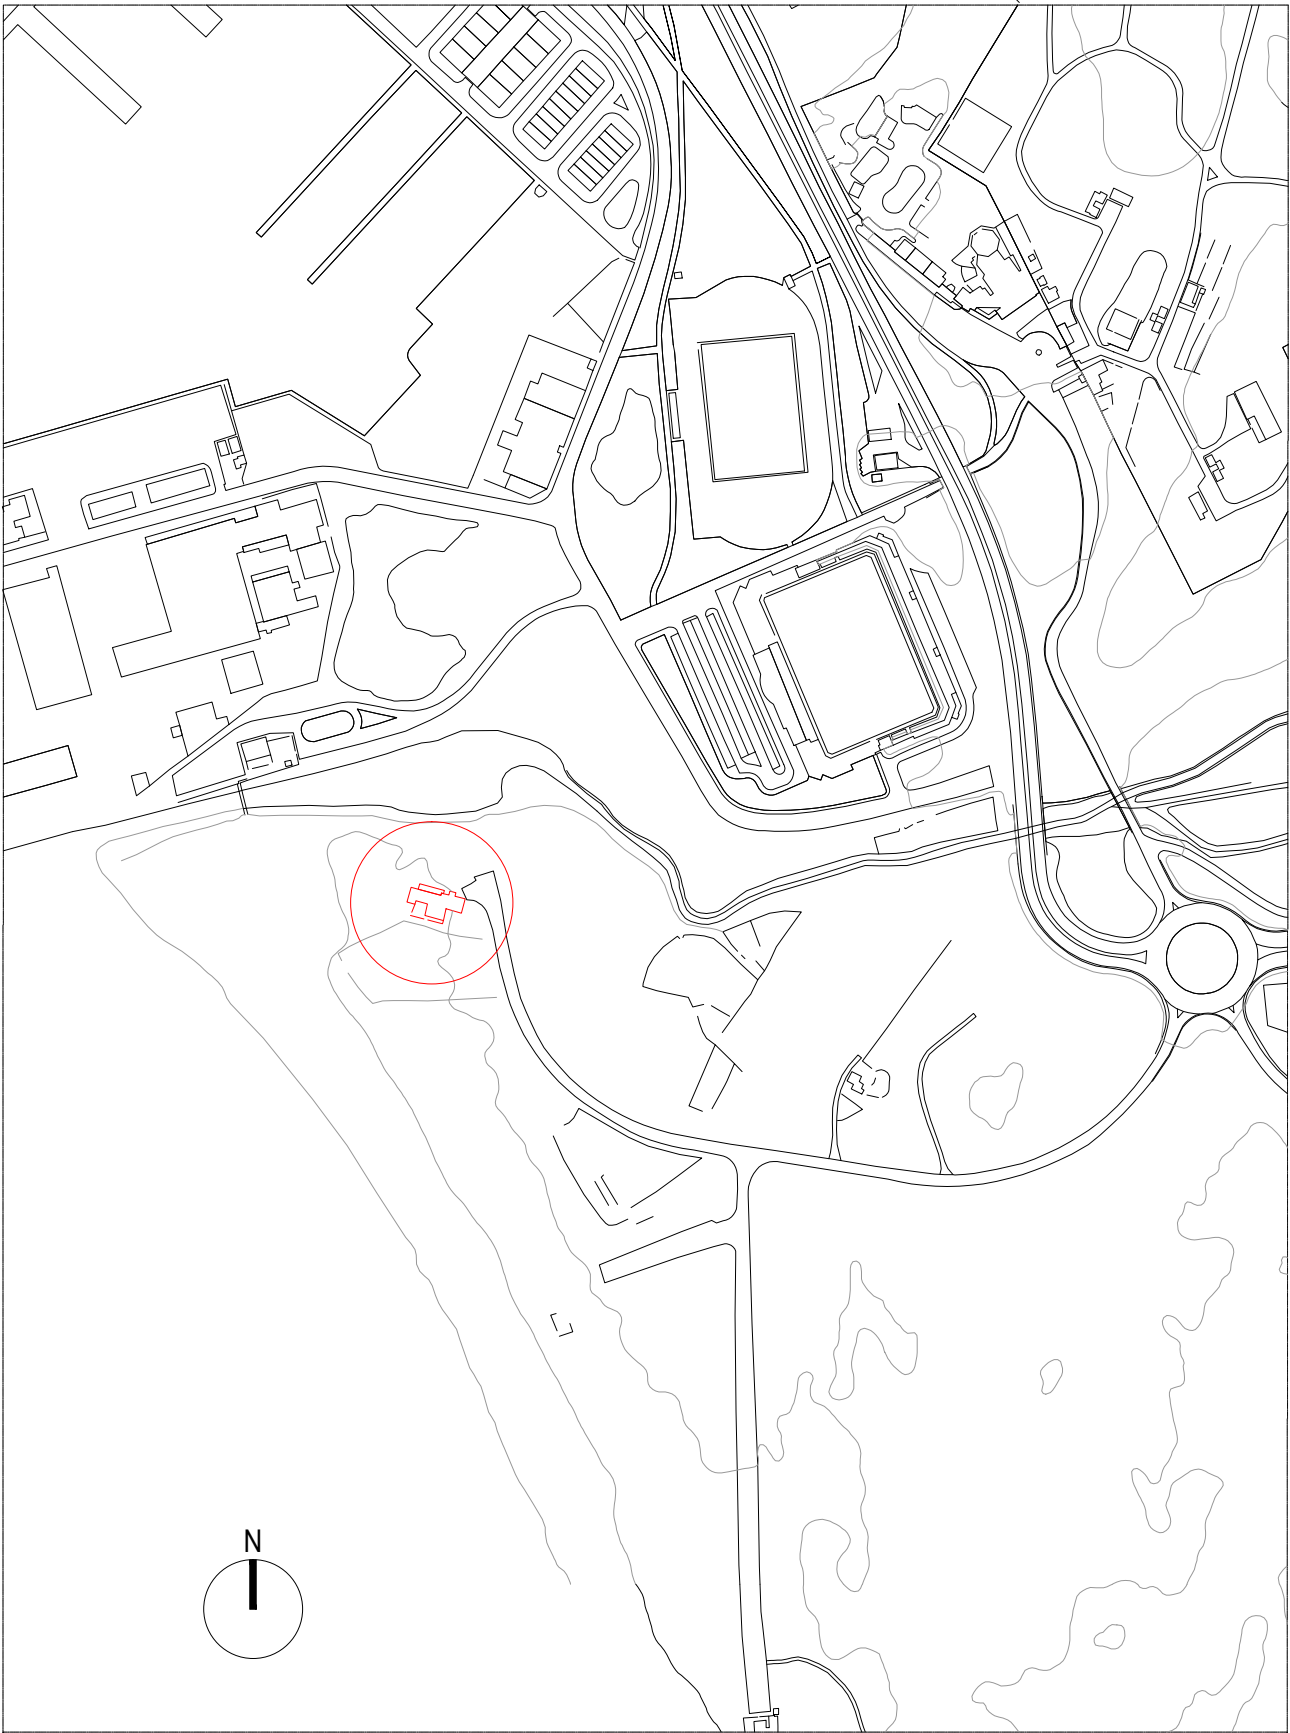

RESTAURANTE MOLHE LESTE
LEVANTAMENTO

Localização		Ref. Proj.	Des. N.º
PRAIA DO MOLHE LESTE - PENICHE		-	00
Desenho		Escala	Data
PLANTA DE LOCALIZAÇÃO		1/5 000	Janeiro 2019
Fase	Topógrafo	Desenhador	Arquitecto
	-	-	David Gonçalves