



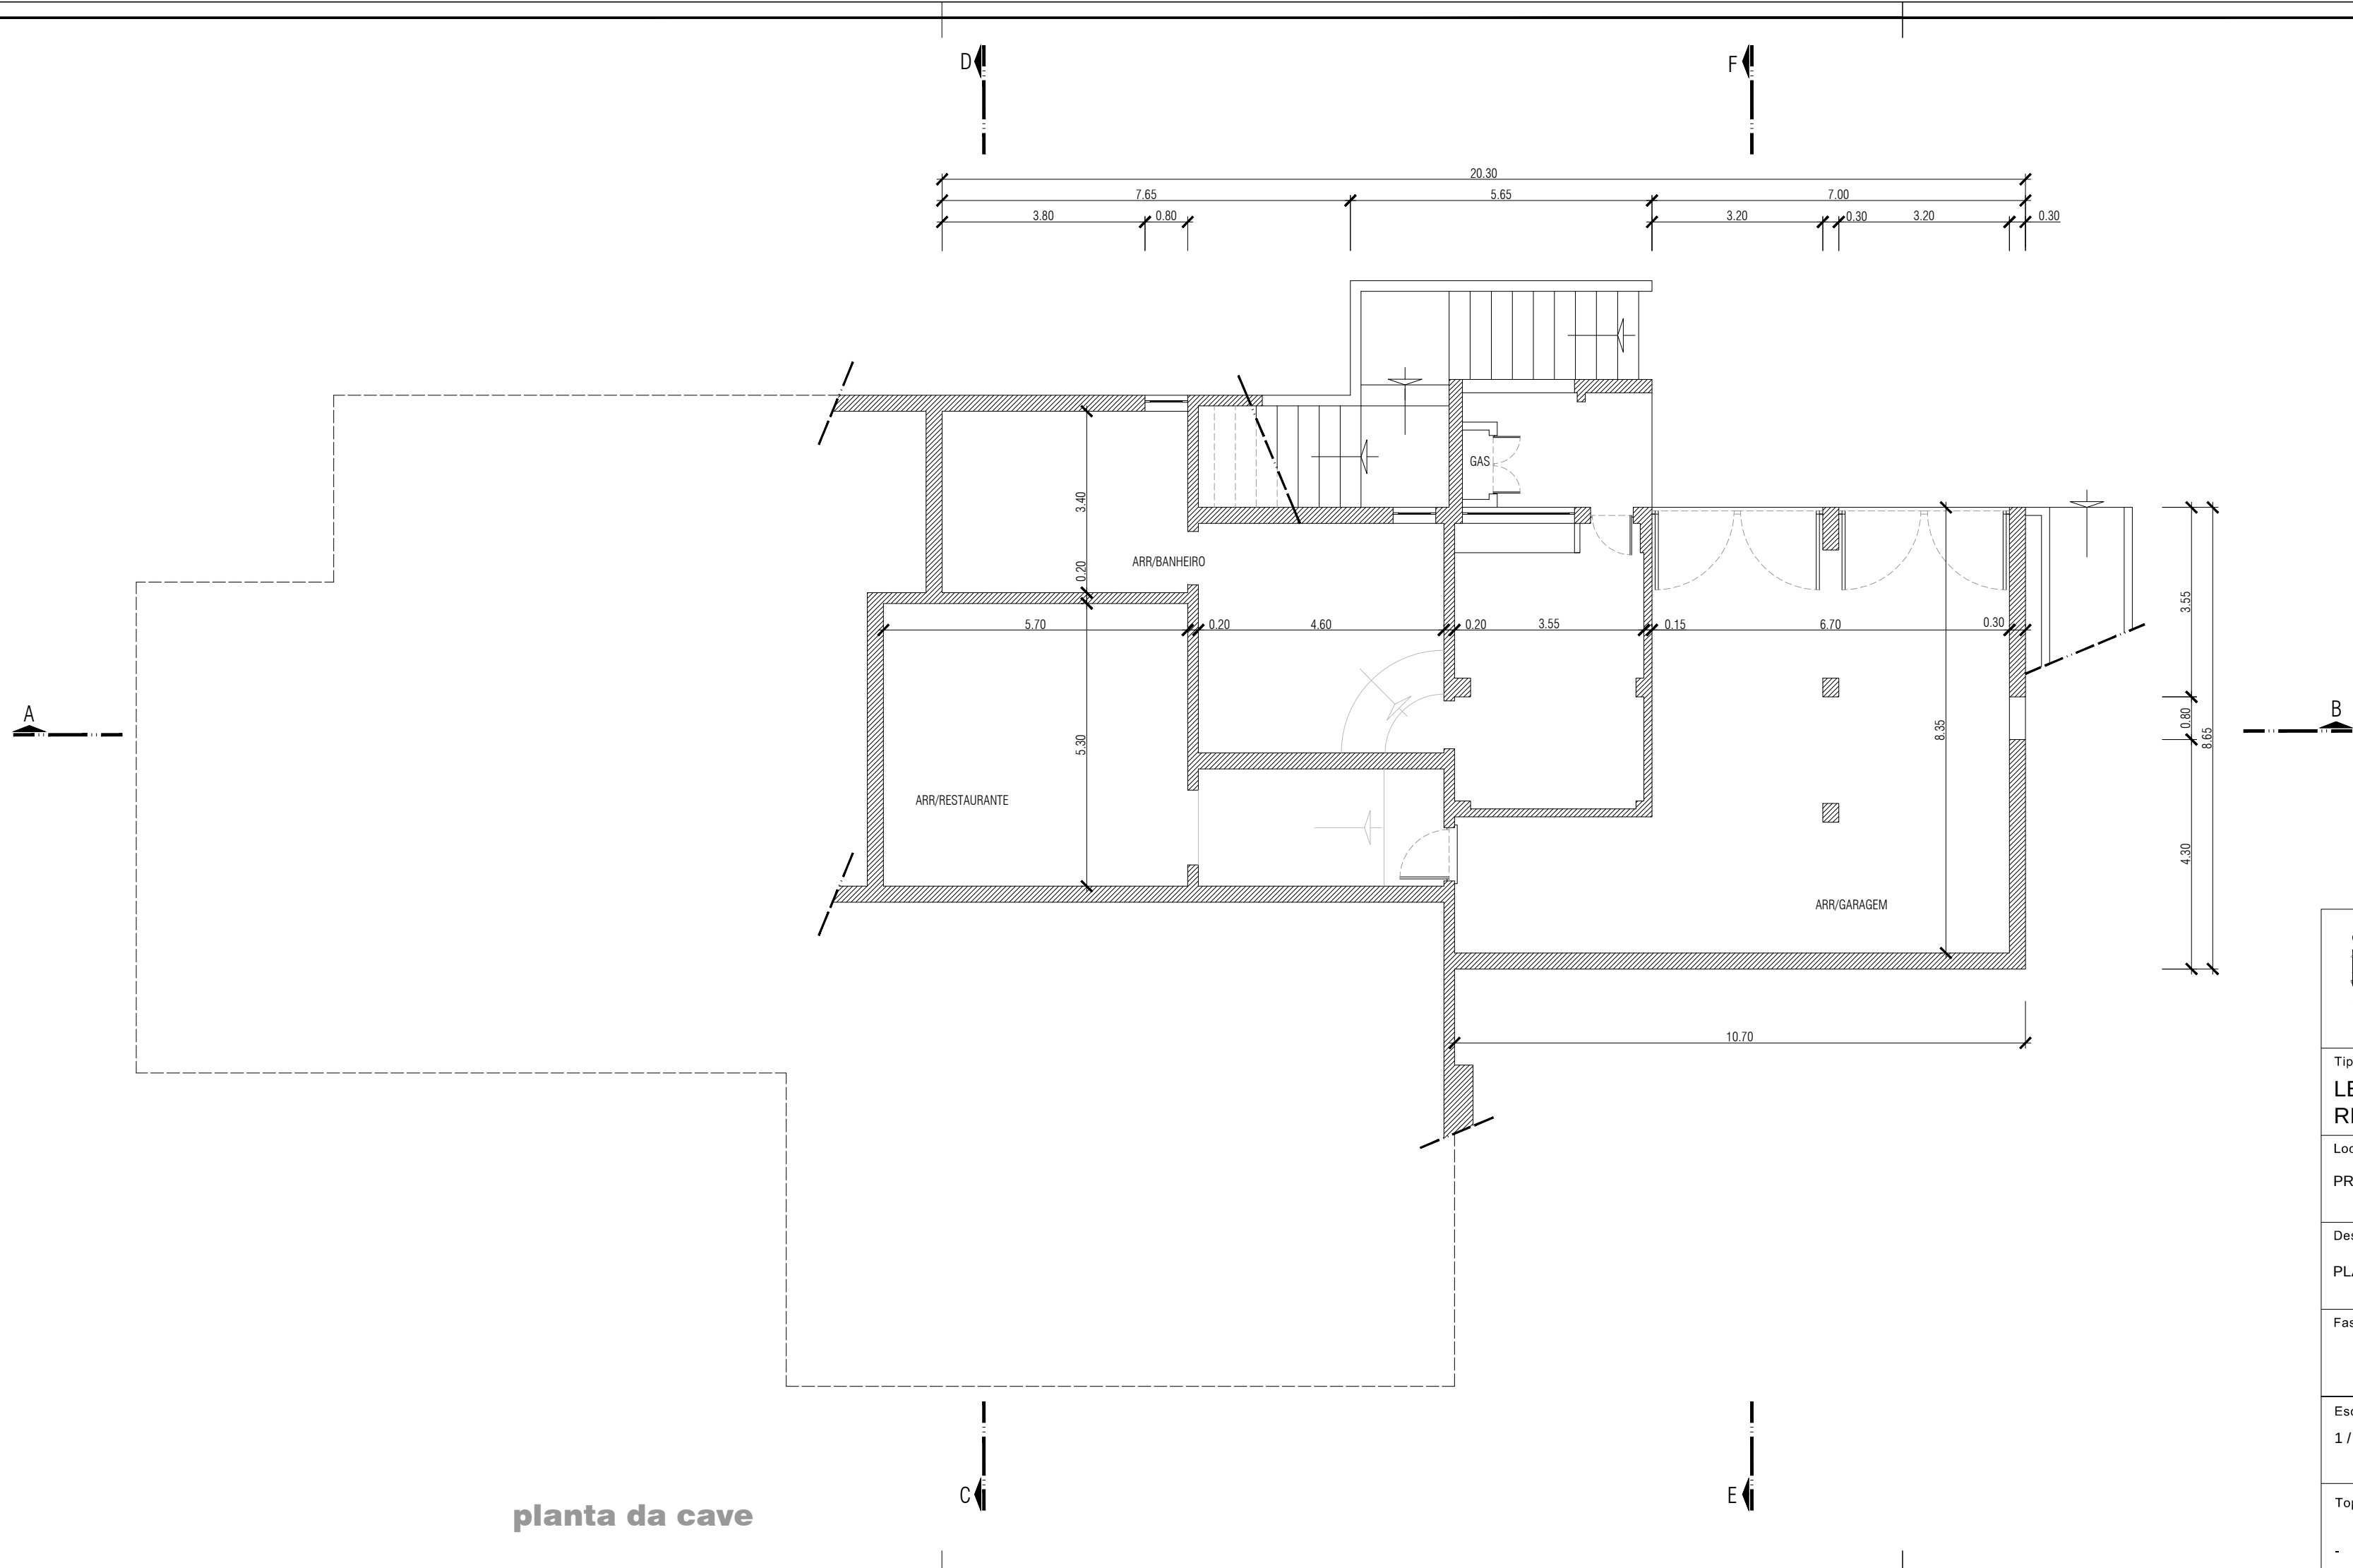

MUNICÍPIO DE PENICHE DPGU / Estudos e Projectos			
Tipo LEVANTAMENTO RESTAURANTE DO MOLHE LESTE			
Localização PRAIA DO MOLHE LESTE - PENICHE			
Desenho PLANTA DA CAVE (existente)			
Fase			
Escala 1 / 100	Data Janeiro 2019	Ref. Proj. -	Des. N.º 01
Topógrafo -	Desenhador - Helder Dias	Arquitecto	

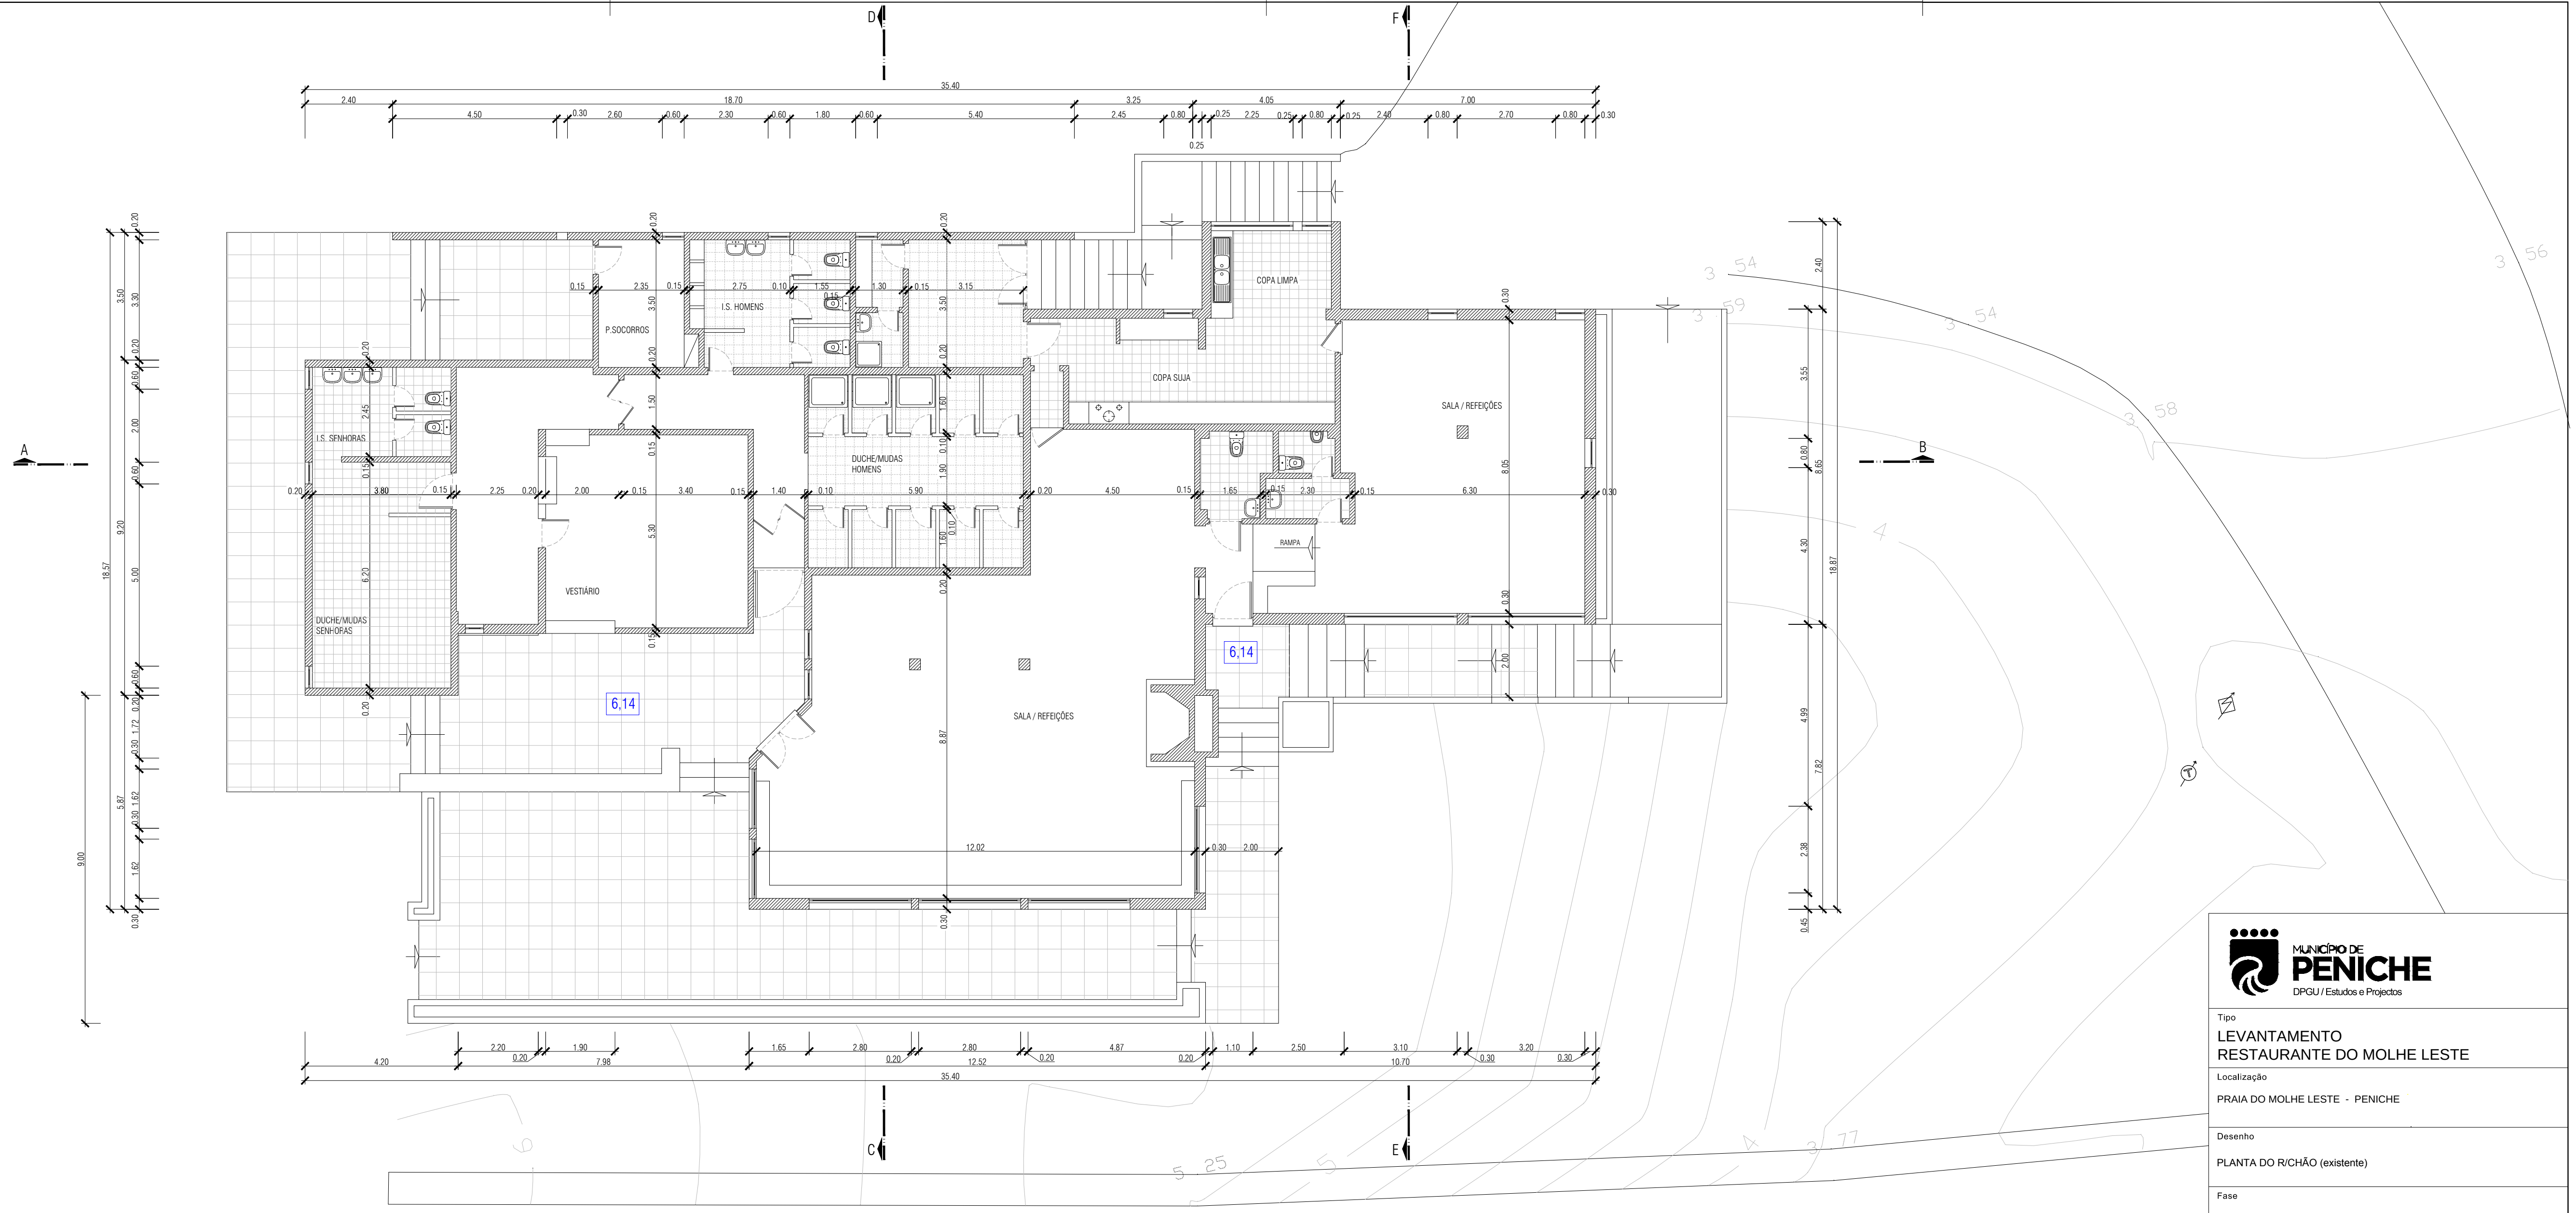

planta do r/chão



MUNICÍPIO DE
PENICHE
DPGU / Estudos e Projectos

Tipo
LEVANTAMENTO
RESTAURANTE DO MOLHE LESTE

Localização
PRAIA DO MOLHE LESTE - PENICHE

Desenho
PLANTA DO R/CHÃO (existente)

Fase

Escala
1 / 100

Data
Janeiro
2019


Ref. Proj.
-

Des. N.º
02

Topógrafo
-

Desenhador
- Helder Dias


Arquitecto

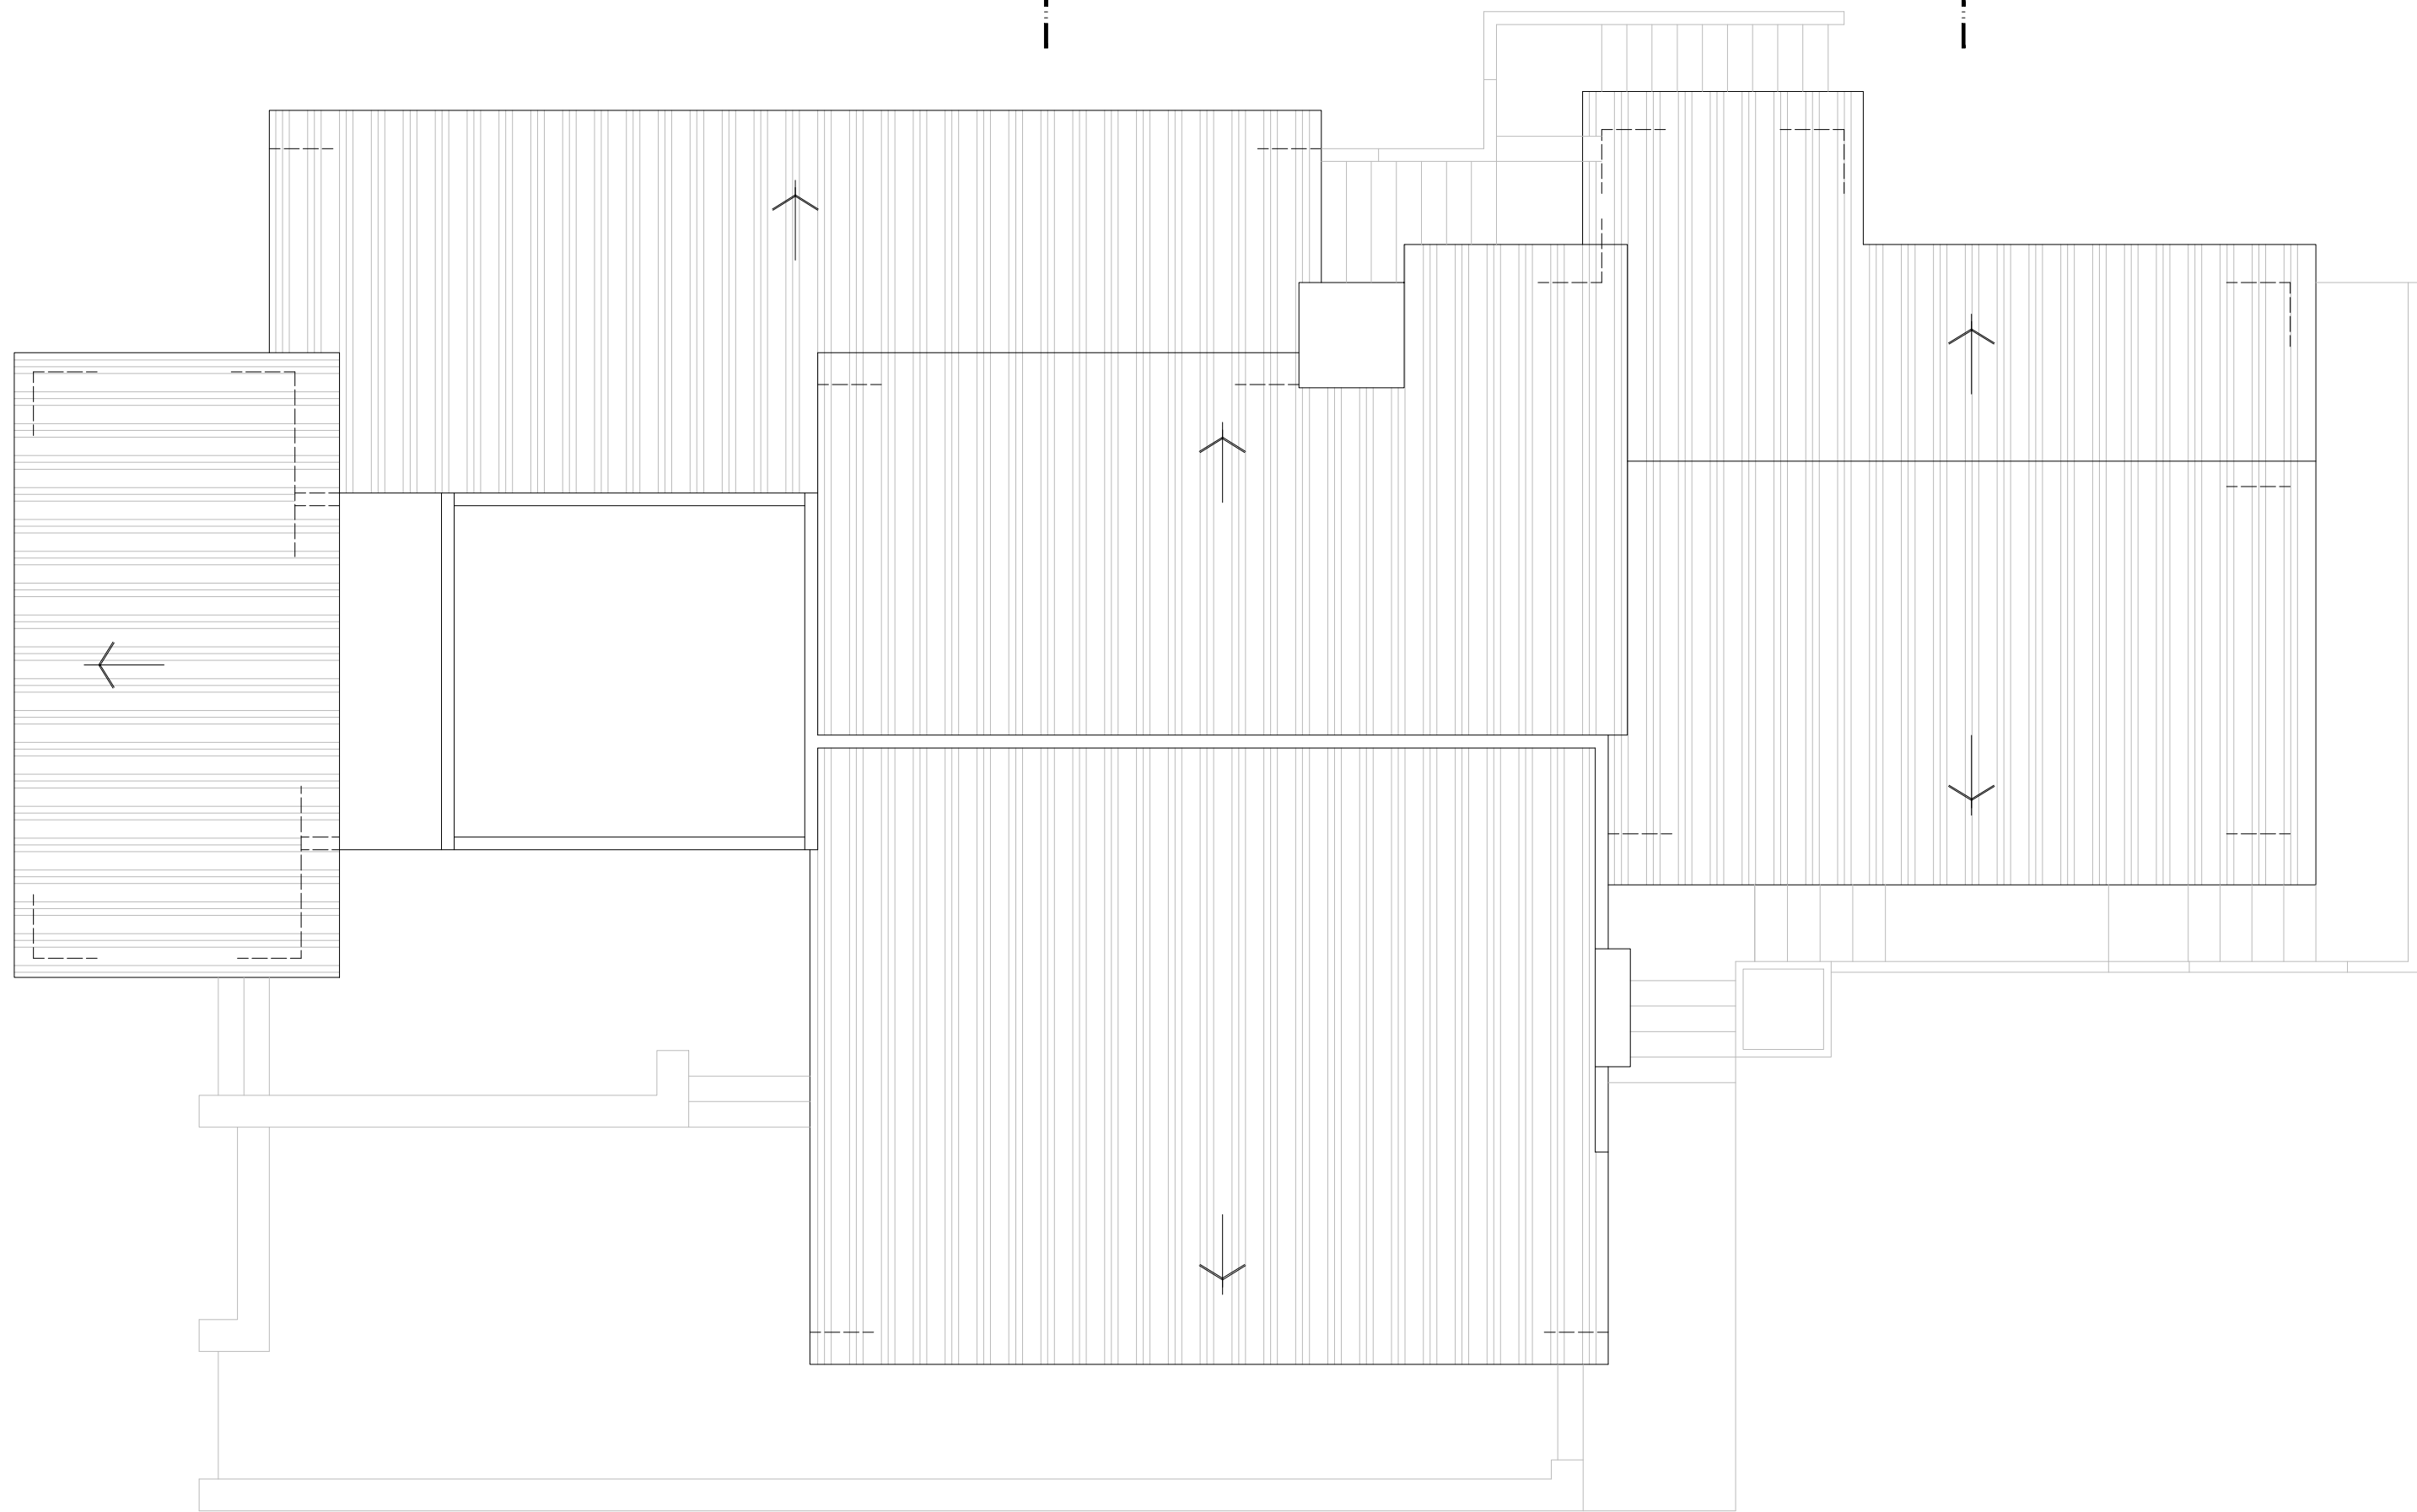


planta da cobertura




Tipo			
LEVANTAMENTO RESTAURANTE DO MOLHE LESTE			
Localização			
PRAIA DO MOLHE LESTE - PENICHE			
Desenho			
PLANTA DA COBERTURA (existente)			
Fase			
Escala	Data	Ref. Proj.	Des. N.º
1 /100	Janeiro 2019	-	03
Topógrafo	Desenhador	Arquitecto	
-	- Helder Dias		

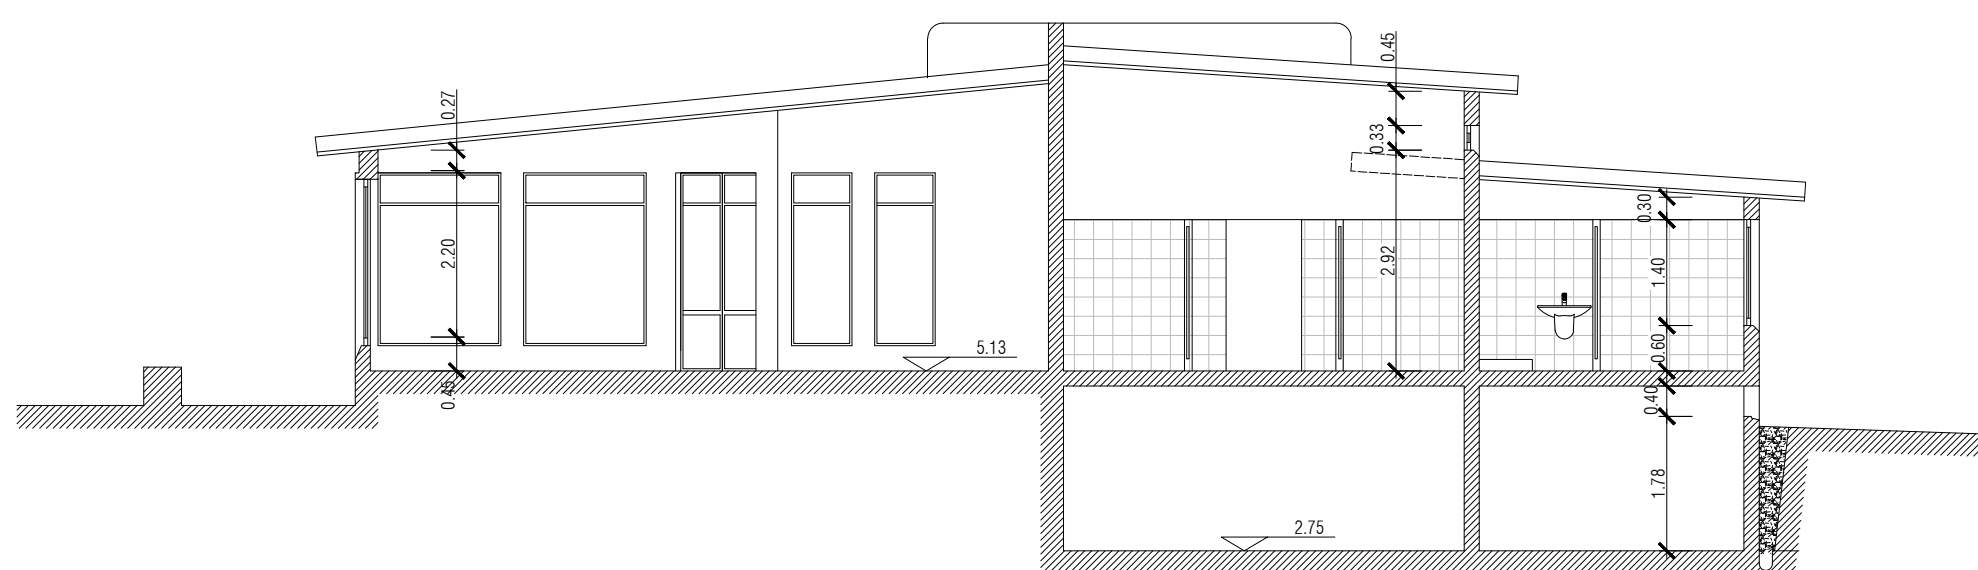

corte c/d

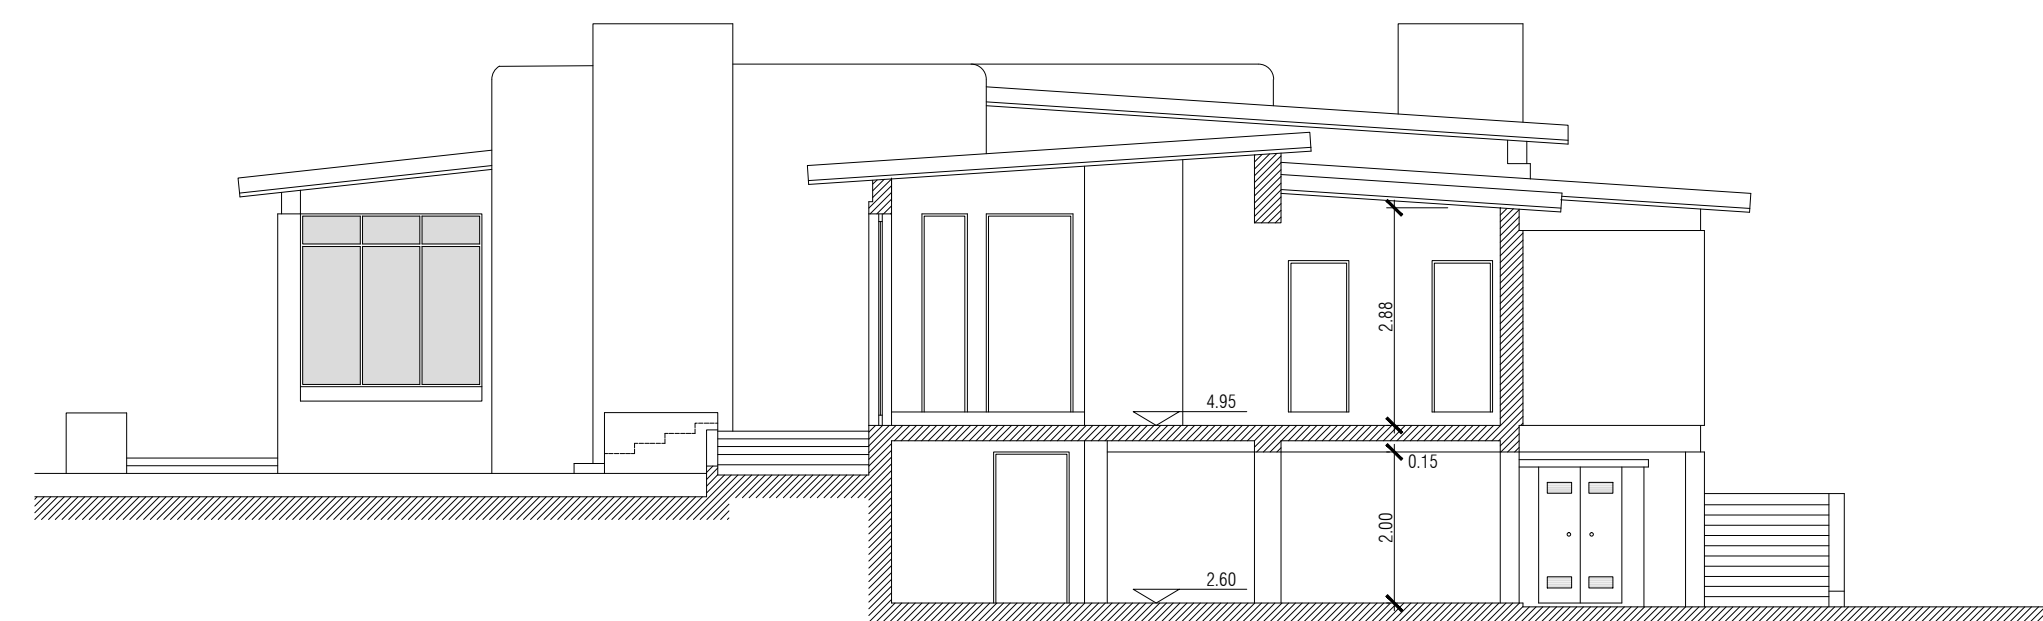


corte e/f

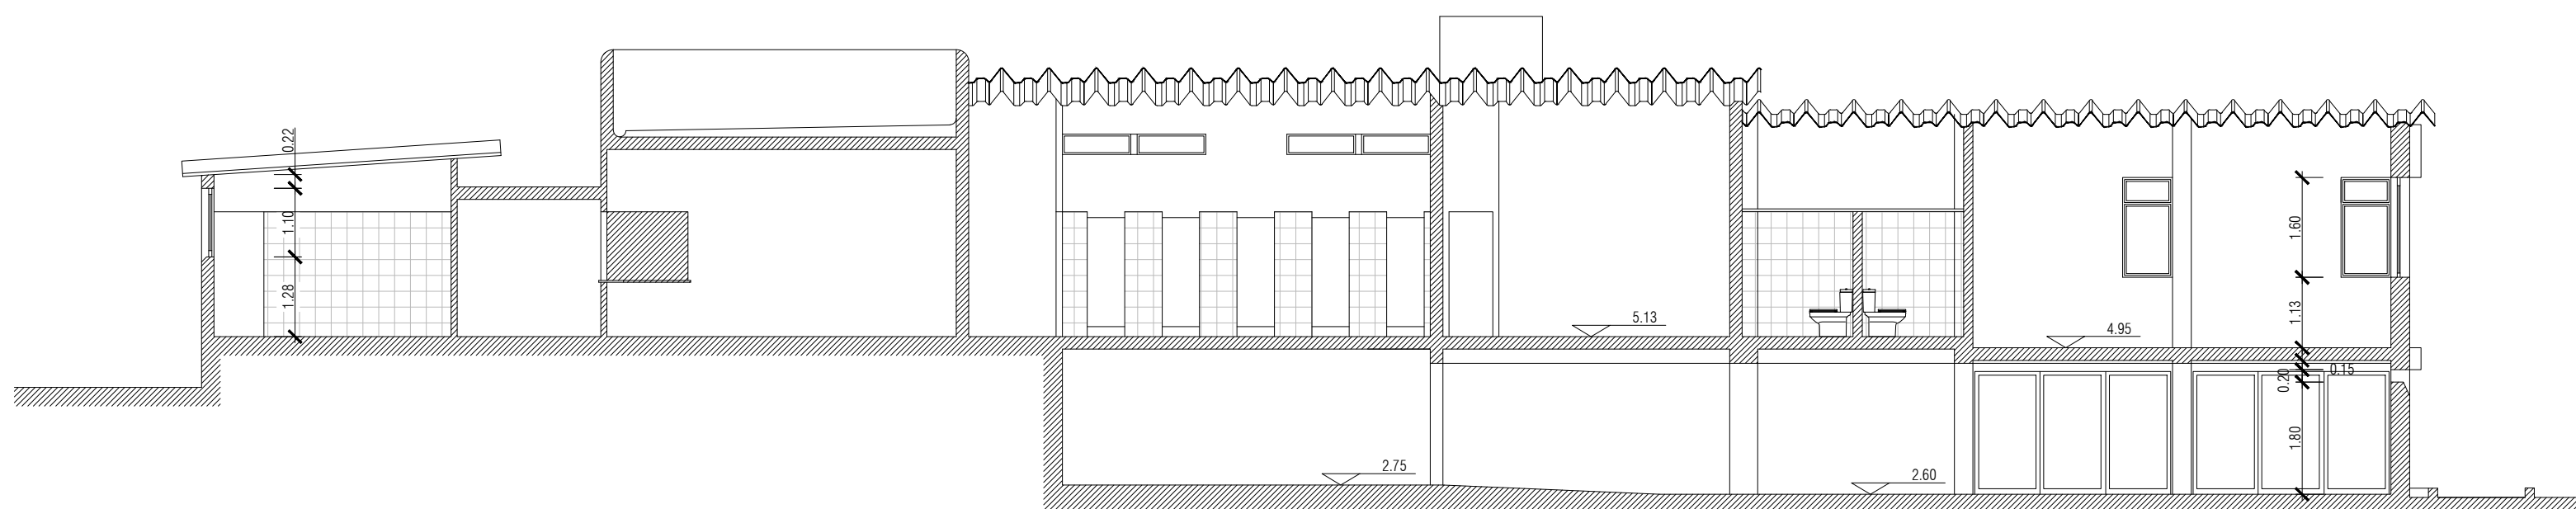


corte a/b

 MUNICÍPIO DE PENICHE DPGU / Estudos e Projectos			
Tipo LEVANTAMENTO RESTAURANTE DO MOLHE LESTE			
Localização PRAIA DO MOLHE LESTE - PENICHE			
Desenho CORTES (existente)			
Fase			
Escala 1/100	Data Janeiro 2019	Ref. Proj. -	Des. N.º 04
Topógrafo -	Desenhador - Helder Dias	Arquitecto	

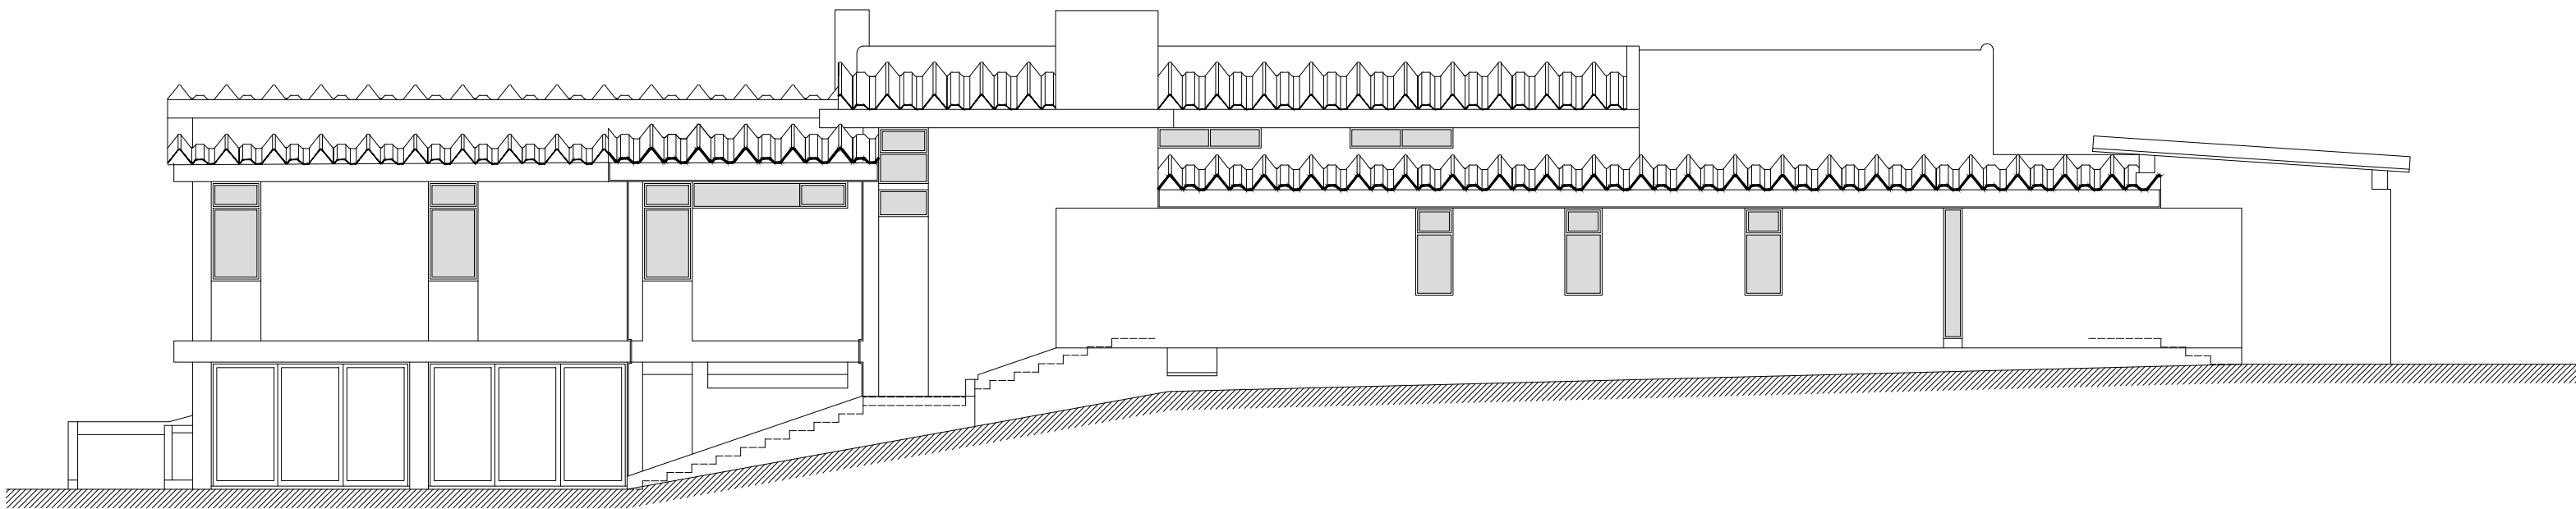


alçado norte

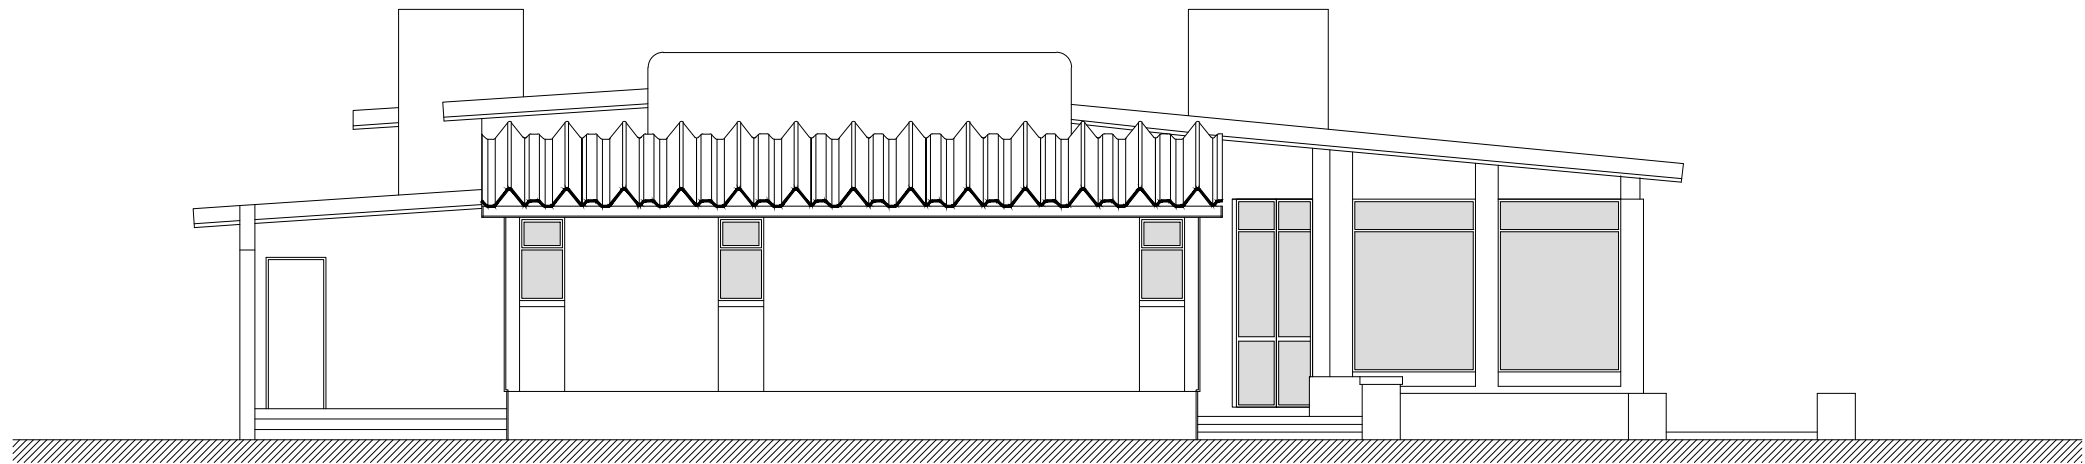


alçado poente



Tipo			
LEVANTAMENTO RESTAURANTE DO MOLHE LESTE			
Localização			
PRAIA DO MOLHE LESTE - PENICHE			
Desenho			
ALÇADOS (existente)			
Fase			
Escala	Data	Ref. Proj.	Des. N.º
1 / 100	Janeiro 2019	-	05
Topógrafo	Desenhador	Arquitecto	
-	- Helder Dias		

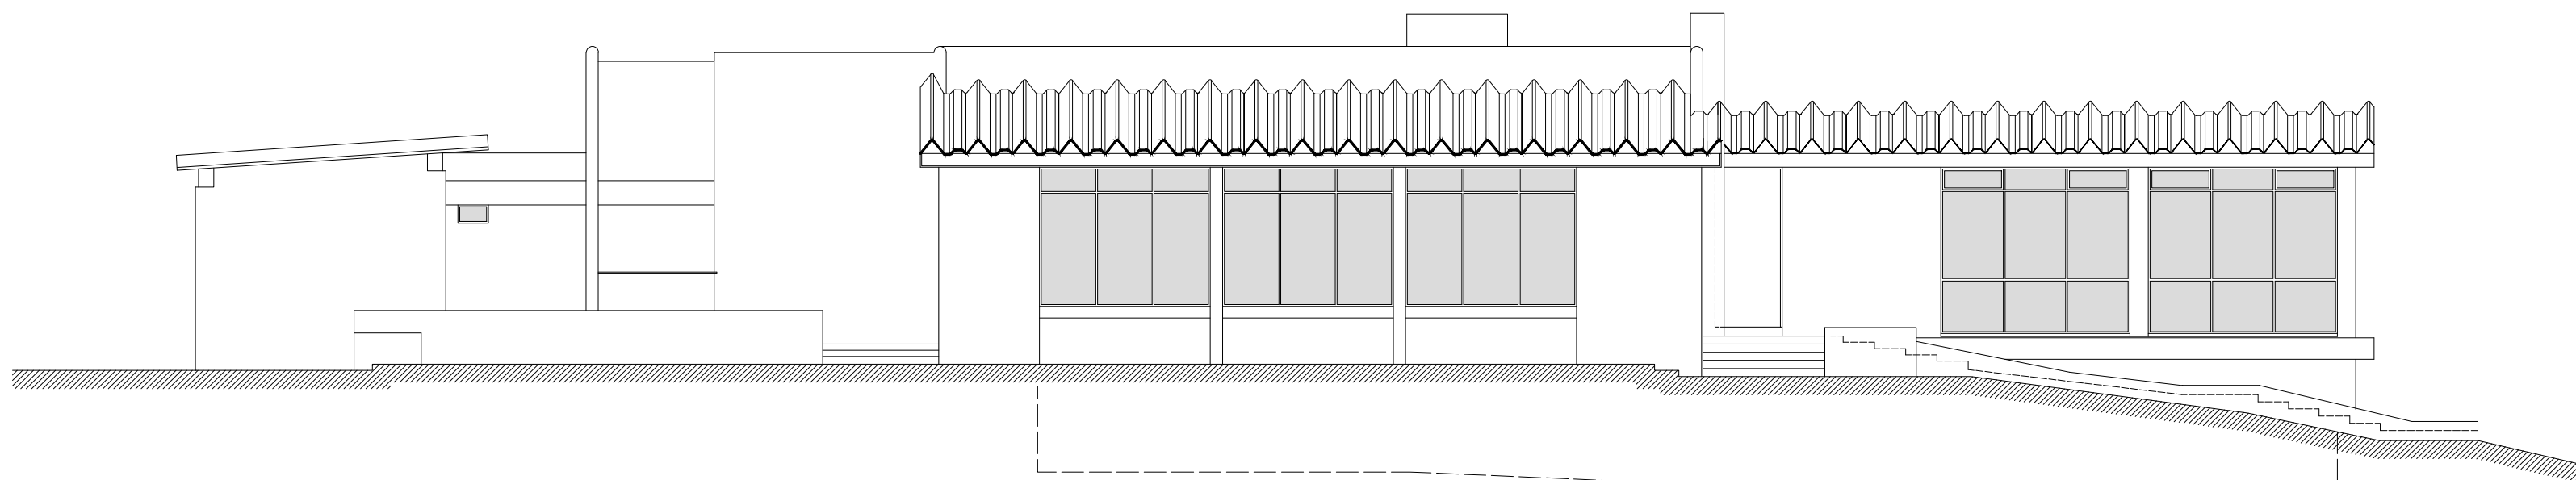

alçado sul

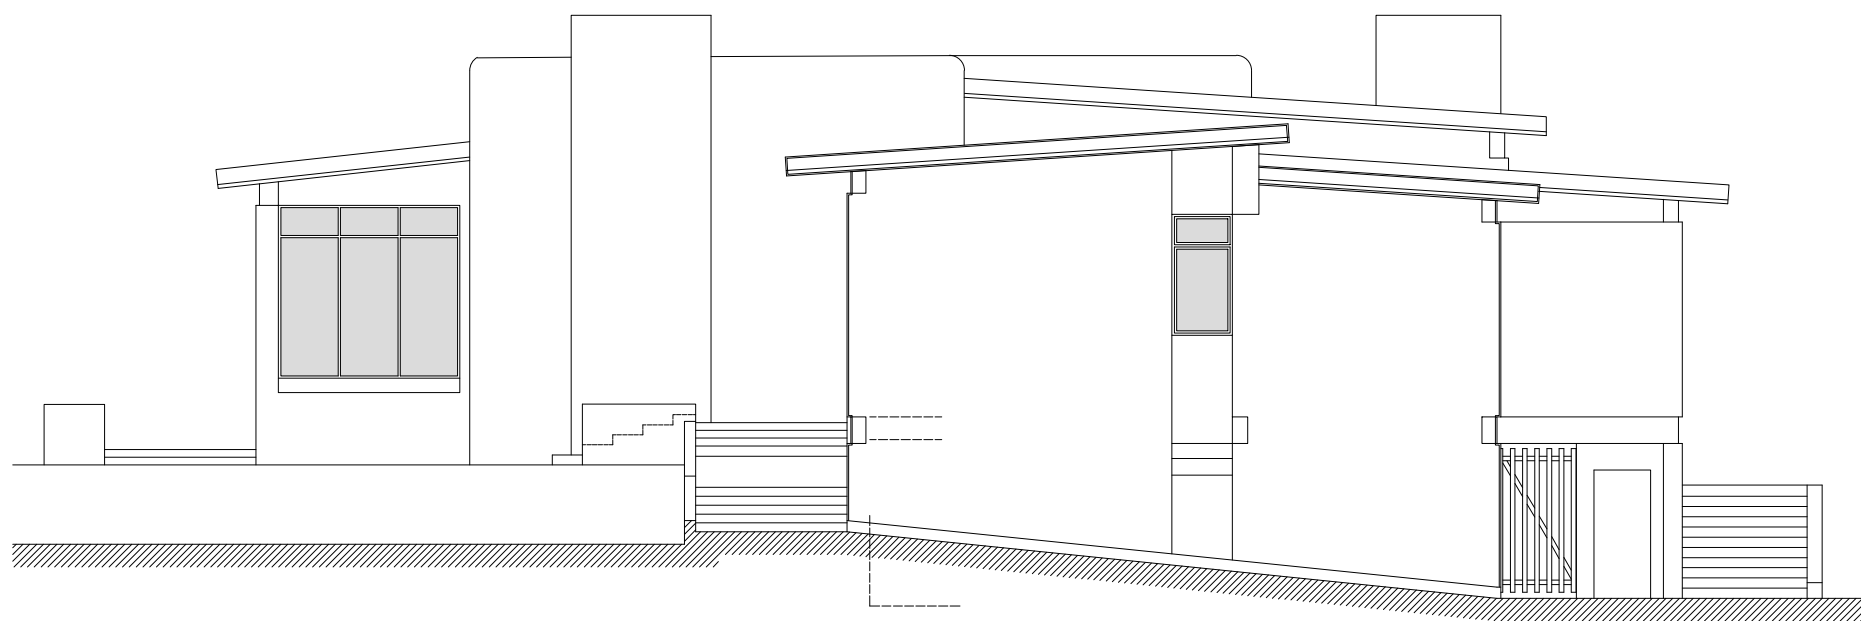

alçado nascente



Tipo			
LEVANTAMENTO RESTAURANTE DO MOLHE LESTE			
Localização			
PRAIA DO MOLHE LESTE - PENICHE			
Desenho			
ALÇADOS (existente)			
Fase			
Escala	Data	Ref. Proj.	Des. N.º
1 /100	Janeiro 2019	-	06
Topógrafo	Desenhador	Arquitecto	
-	- Helder Dias		