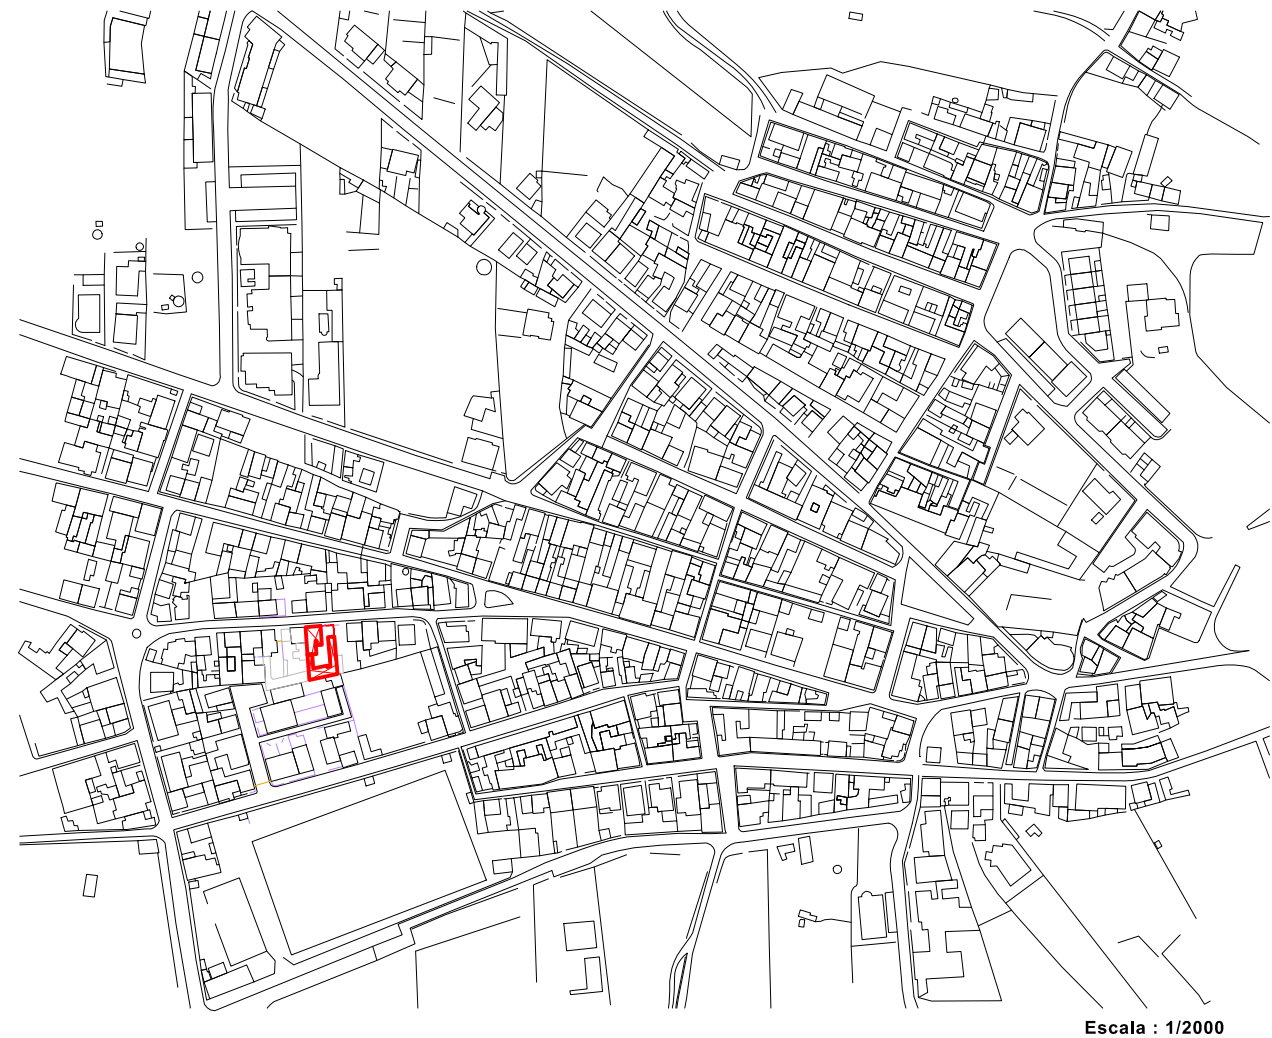
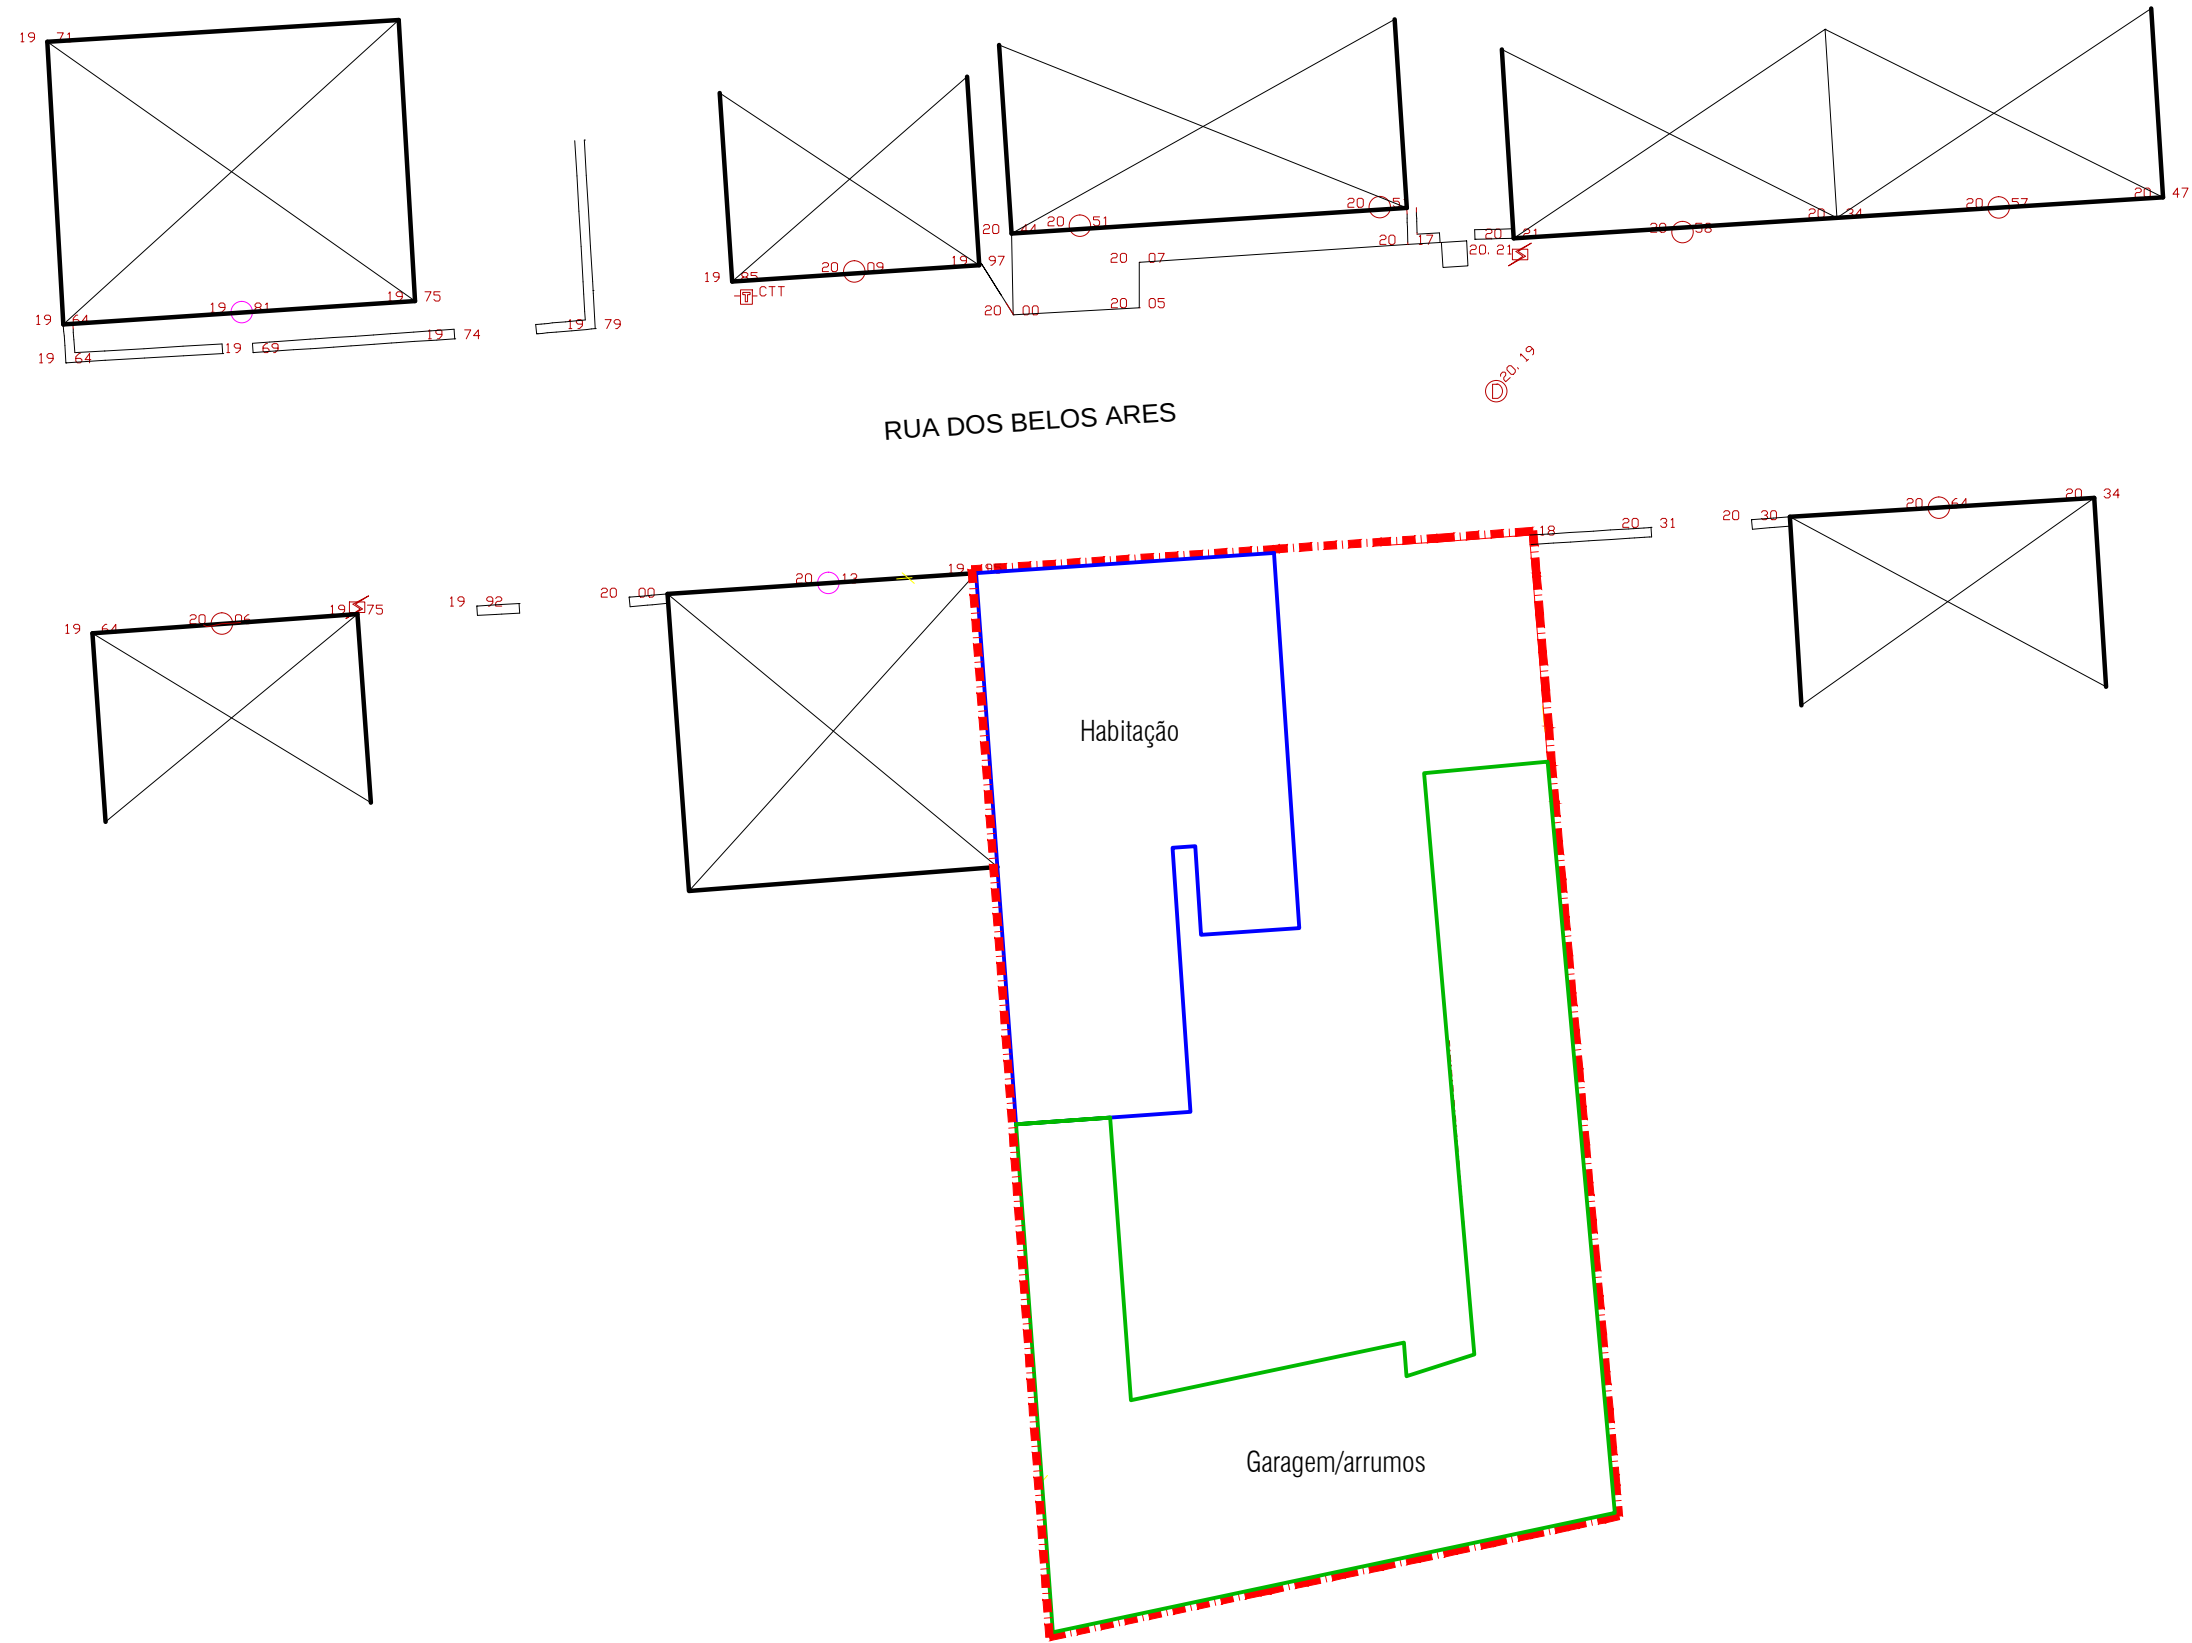


L E G E N D A

QUADRO I - LOTE A CONSTITUIR

Nº. Lote	Área do Lote	Nº. Pisos	Cércea	Área Máxima Implantação	Área Bruta de Construção	
	m2				Habitação	Garagem/arrumos
1	401,40	1	3,85	248,35	98,50	149,85

Lote a desanexar do prédio descrito na Conservatória do Registo Predial de Peniche, sob o nº2412 e omissio na matriz.

município de

Peniche

SALA DE DESENHO

Divisão de Estudos, Projectos, Planeamento e Controlo

Localização		Ref. Proj.		Des. N.º	
RUA DOS BELOS ARES - FERREL		0614DLOFE		01	
Desenho		Escala		Data	
PLANTA SINTESE		1 / 200		Julho 2014	
Fase	Topógrafo	Desenhador	Assinatura		
		H.DIAS			