


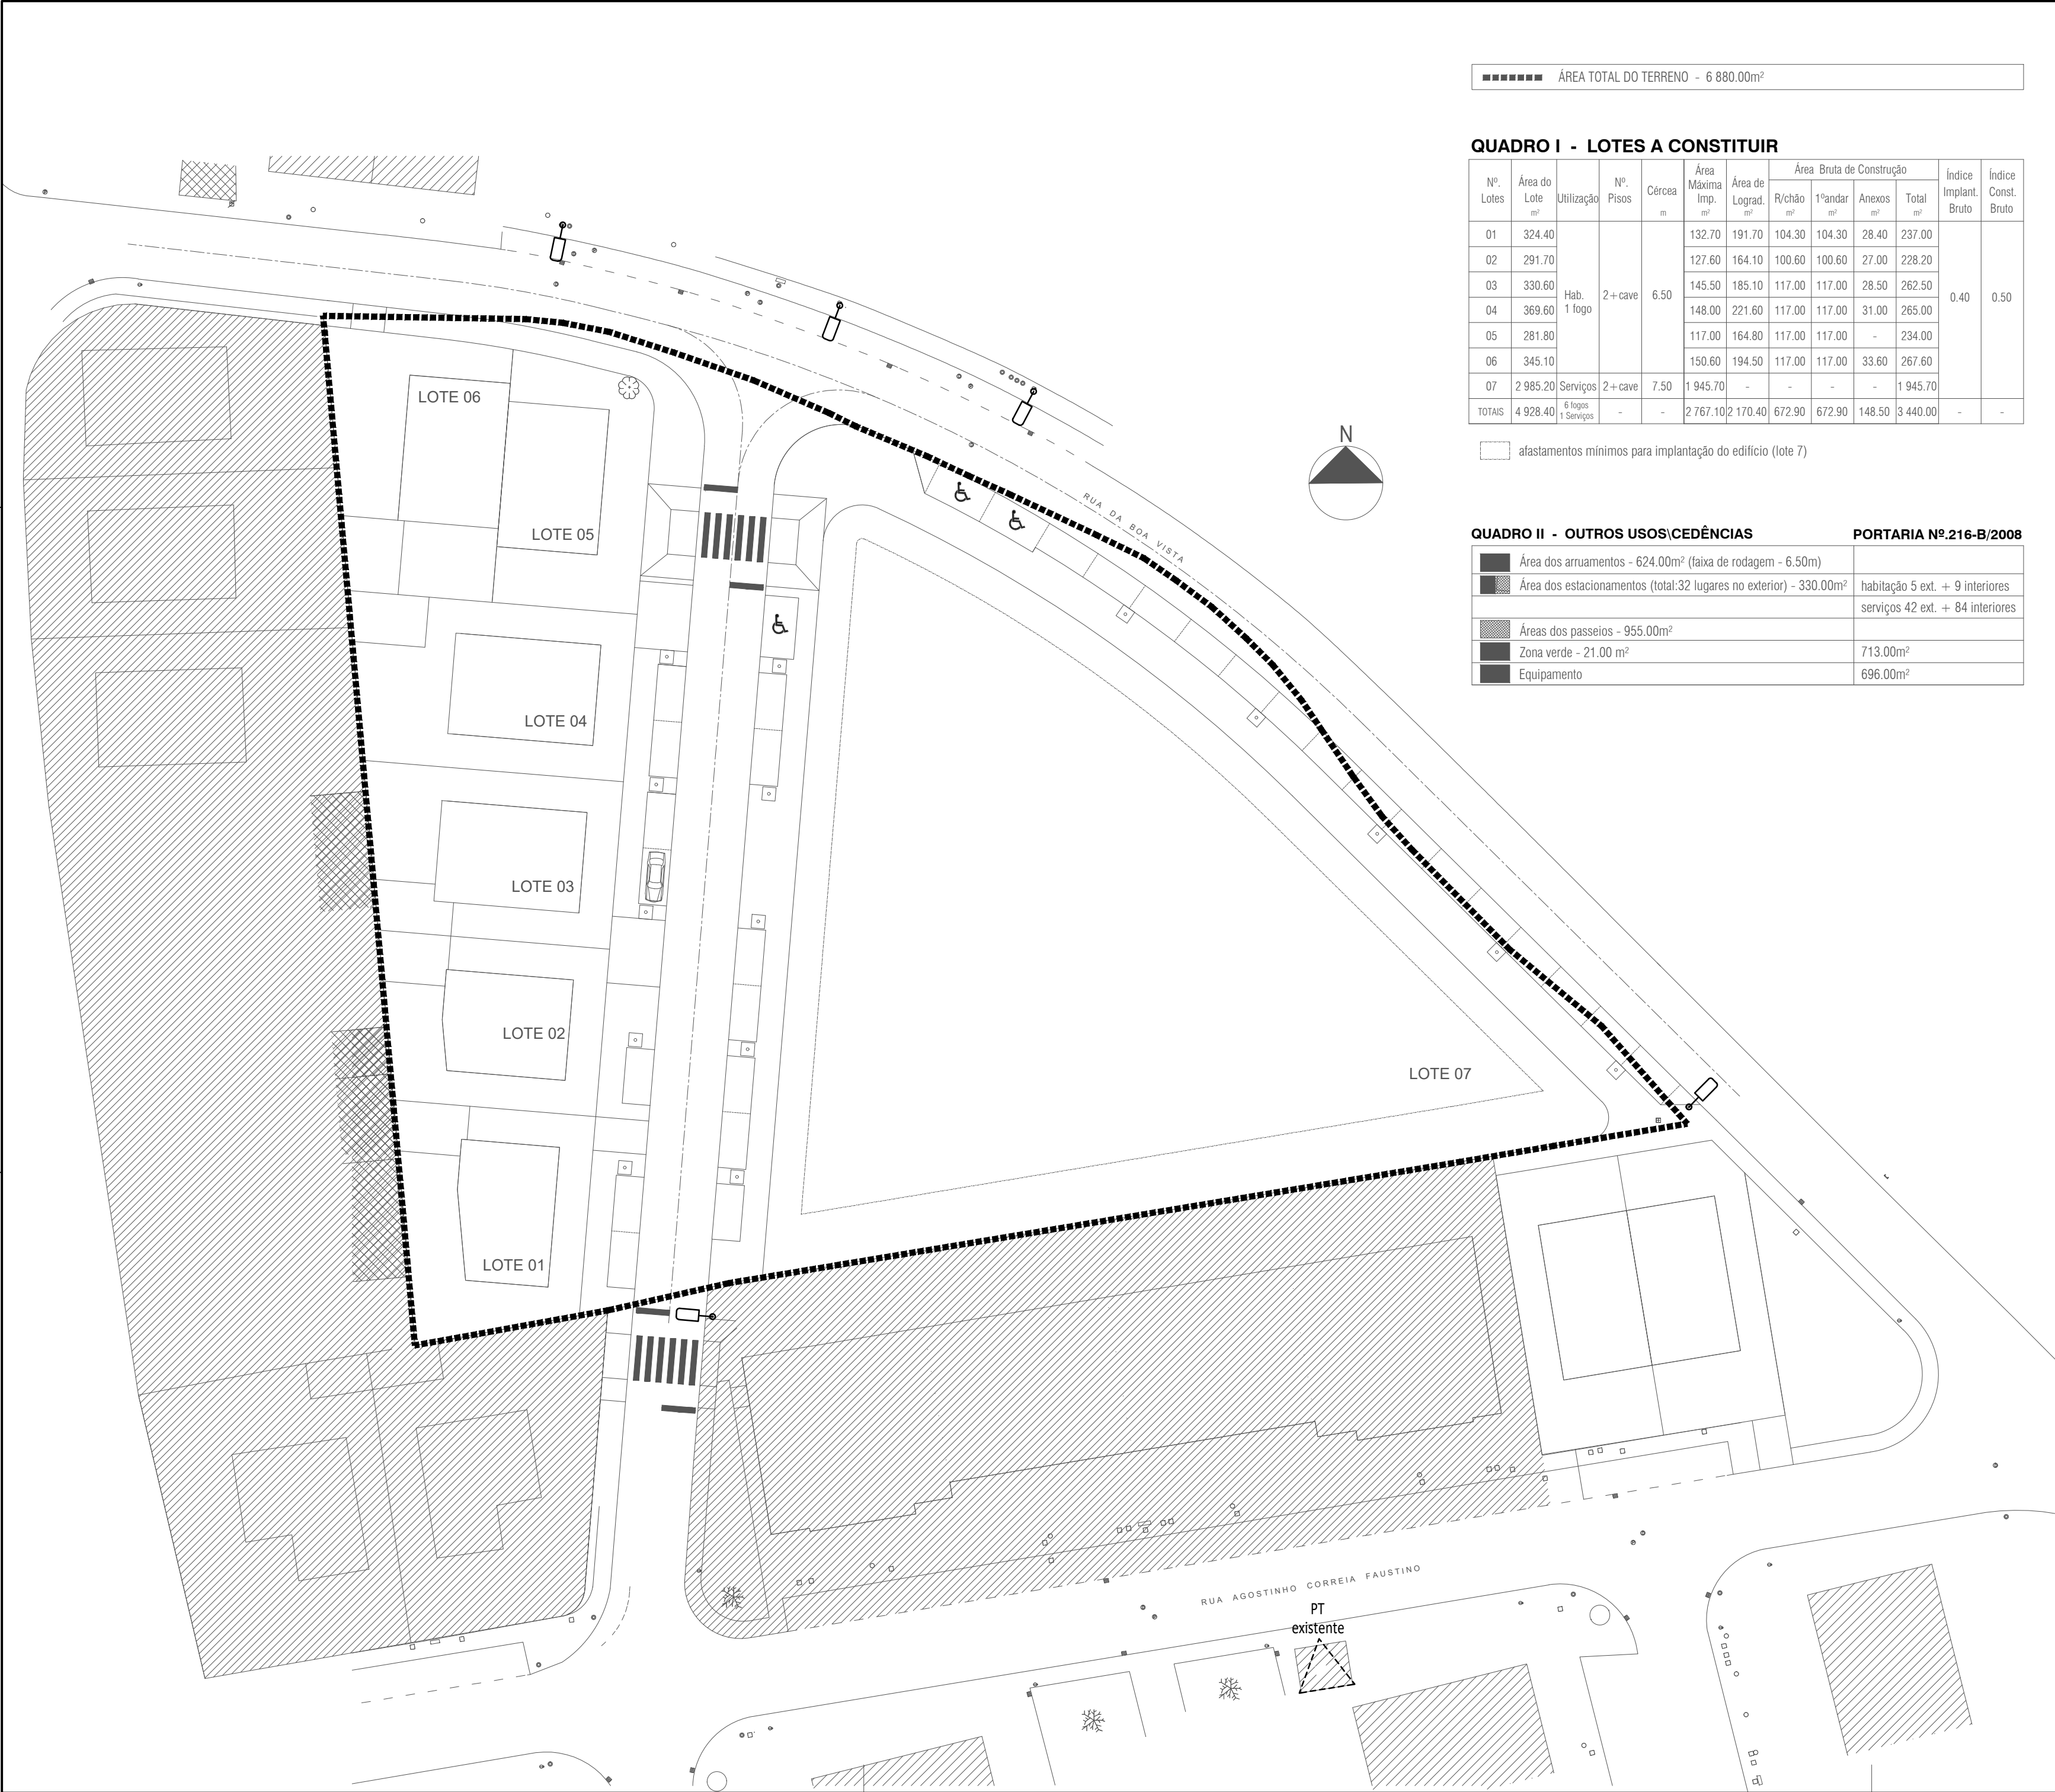

ÁREA TOTAL DO TERRENO - 6 880.00m²

QUADRO I - LOTES A CONSTITUIR

Nº. Lotes	Área do Lote m²	Utilização	Nº. Pisos	Cércea m	Área Máxima Imp. m²	Área de Lograd. m²	Área Bruta de Construção				Índice Implant. Bruto	Índice Const. Bruto
							R/chão m²	1ºandar m²	Anexos m²	Total m²		
01	324.40	Hab. 1 fogo	2+cave	6.50	132.70	191.70	104.30	104.30	28.40	237.00	0.40	0.50
02	291.70				127.60	164.10	100.60	100.60	27.00	228.20		
03	330.60				145.50	185.10	117.00	117.00	28.50	262.50		
04	369.60				148.00	221.60	117.00	117.00	31.00	265.00		
05	281.80				117.00	164.80	117.00	117.00	-	234.00		
06	345.10				150.60	194.50	117.00	117.00	33.60	267.60		
07	2 985.20	Serviços	2+cave	7.50	1 945.70	-	-	-	-	1 945.70	-	-
TOTAIS	4 928.40	6 logogs 1 Serviços	-	-	2 767.10	2 170.40	672.90	672.90	148.50	3 440.00		

alastamentos mínimos para implantação do edifício (lote 7)

QUADRO II - OUTROS USOS/CEDÊNCIAS

PORTARIA Nº.216-B/2008

Área dos arruamentos - 624.00m² (faixa de rodagem - 6.50m)	
Área dos estacionamento (total:32 lugares no exterior) - 330.00m²	habitação 5 ext. + 9 interiores serviços 42 ext. + 84 interiores
Áreas dos passeios - 955.00m²	
Zona verde - 21.00 m²	713.00m²
Equipamento	696.00m²

SIMBOLOGIA ILUMINAÇÃO PÚBLICA

POSTO DE TRANSFORMAÇÃO DE DISTRIBUIÇÃO EXISTENTE

COLUNA METÁLICA, Hu=8M, EXISTENTE

Data	Revisão	Aprovou	Descrição
21/08/2020	00	RCA	1ª EMISSÃO DO DESENHO

Requerente

Município de Peniche

Instalações Técnicas

WA
Engenharia
e Consultoria

Projeto

LOTEAMENTO DA UNIDADE DE EXECUÇÃO DA GNR

Rua da Boa Vista - Atouguia da Baleia

Fase

EXECUÇÃO

Especialidade

INFRAESTRUTURAS ELÉTRICAS

Designação

PLANTA REDE DE ILUMINAÇÃO PÚBLICA EXISTENTE

Desenho Nº

PE-ELE-INF-200-00

P/B

COR

Processo	Desenhou	Verificou	Aprovou	Escala	Formato
448-19320117	Jefté Andrade	Ricardo Chibeles	Ricardo Chibeles	1:250	A2

ESTE DESENHO É PROPRIEDADE INTELECTUAL DA WA, NÃO PODENDO SER REPRODUZIDO OU USADO PARA QUALQUER PROPÓSITO, A NÃO SER O AQUI EXPRESSO, SEM PRÉVIA AUTORIZAÇÃO ESCRITA.