


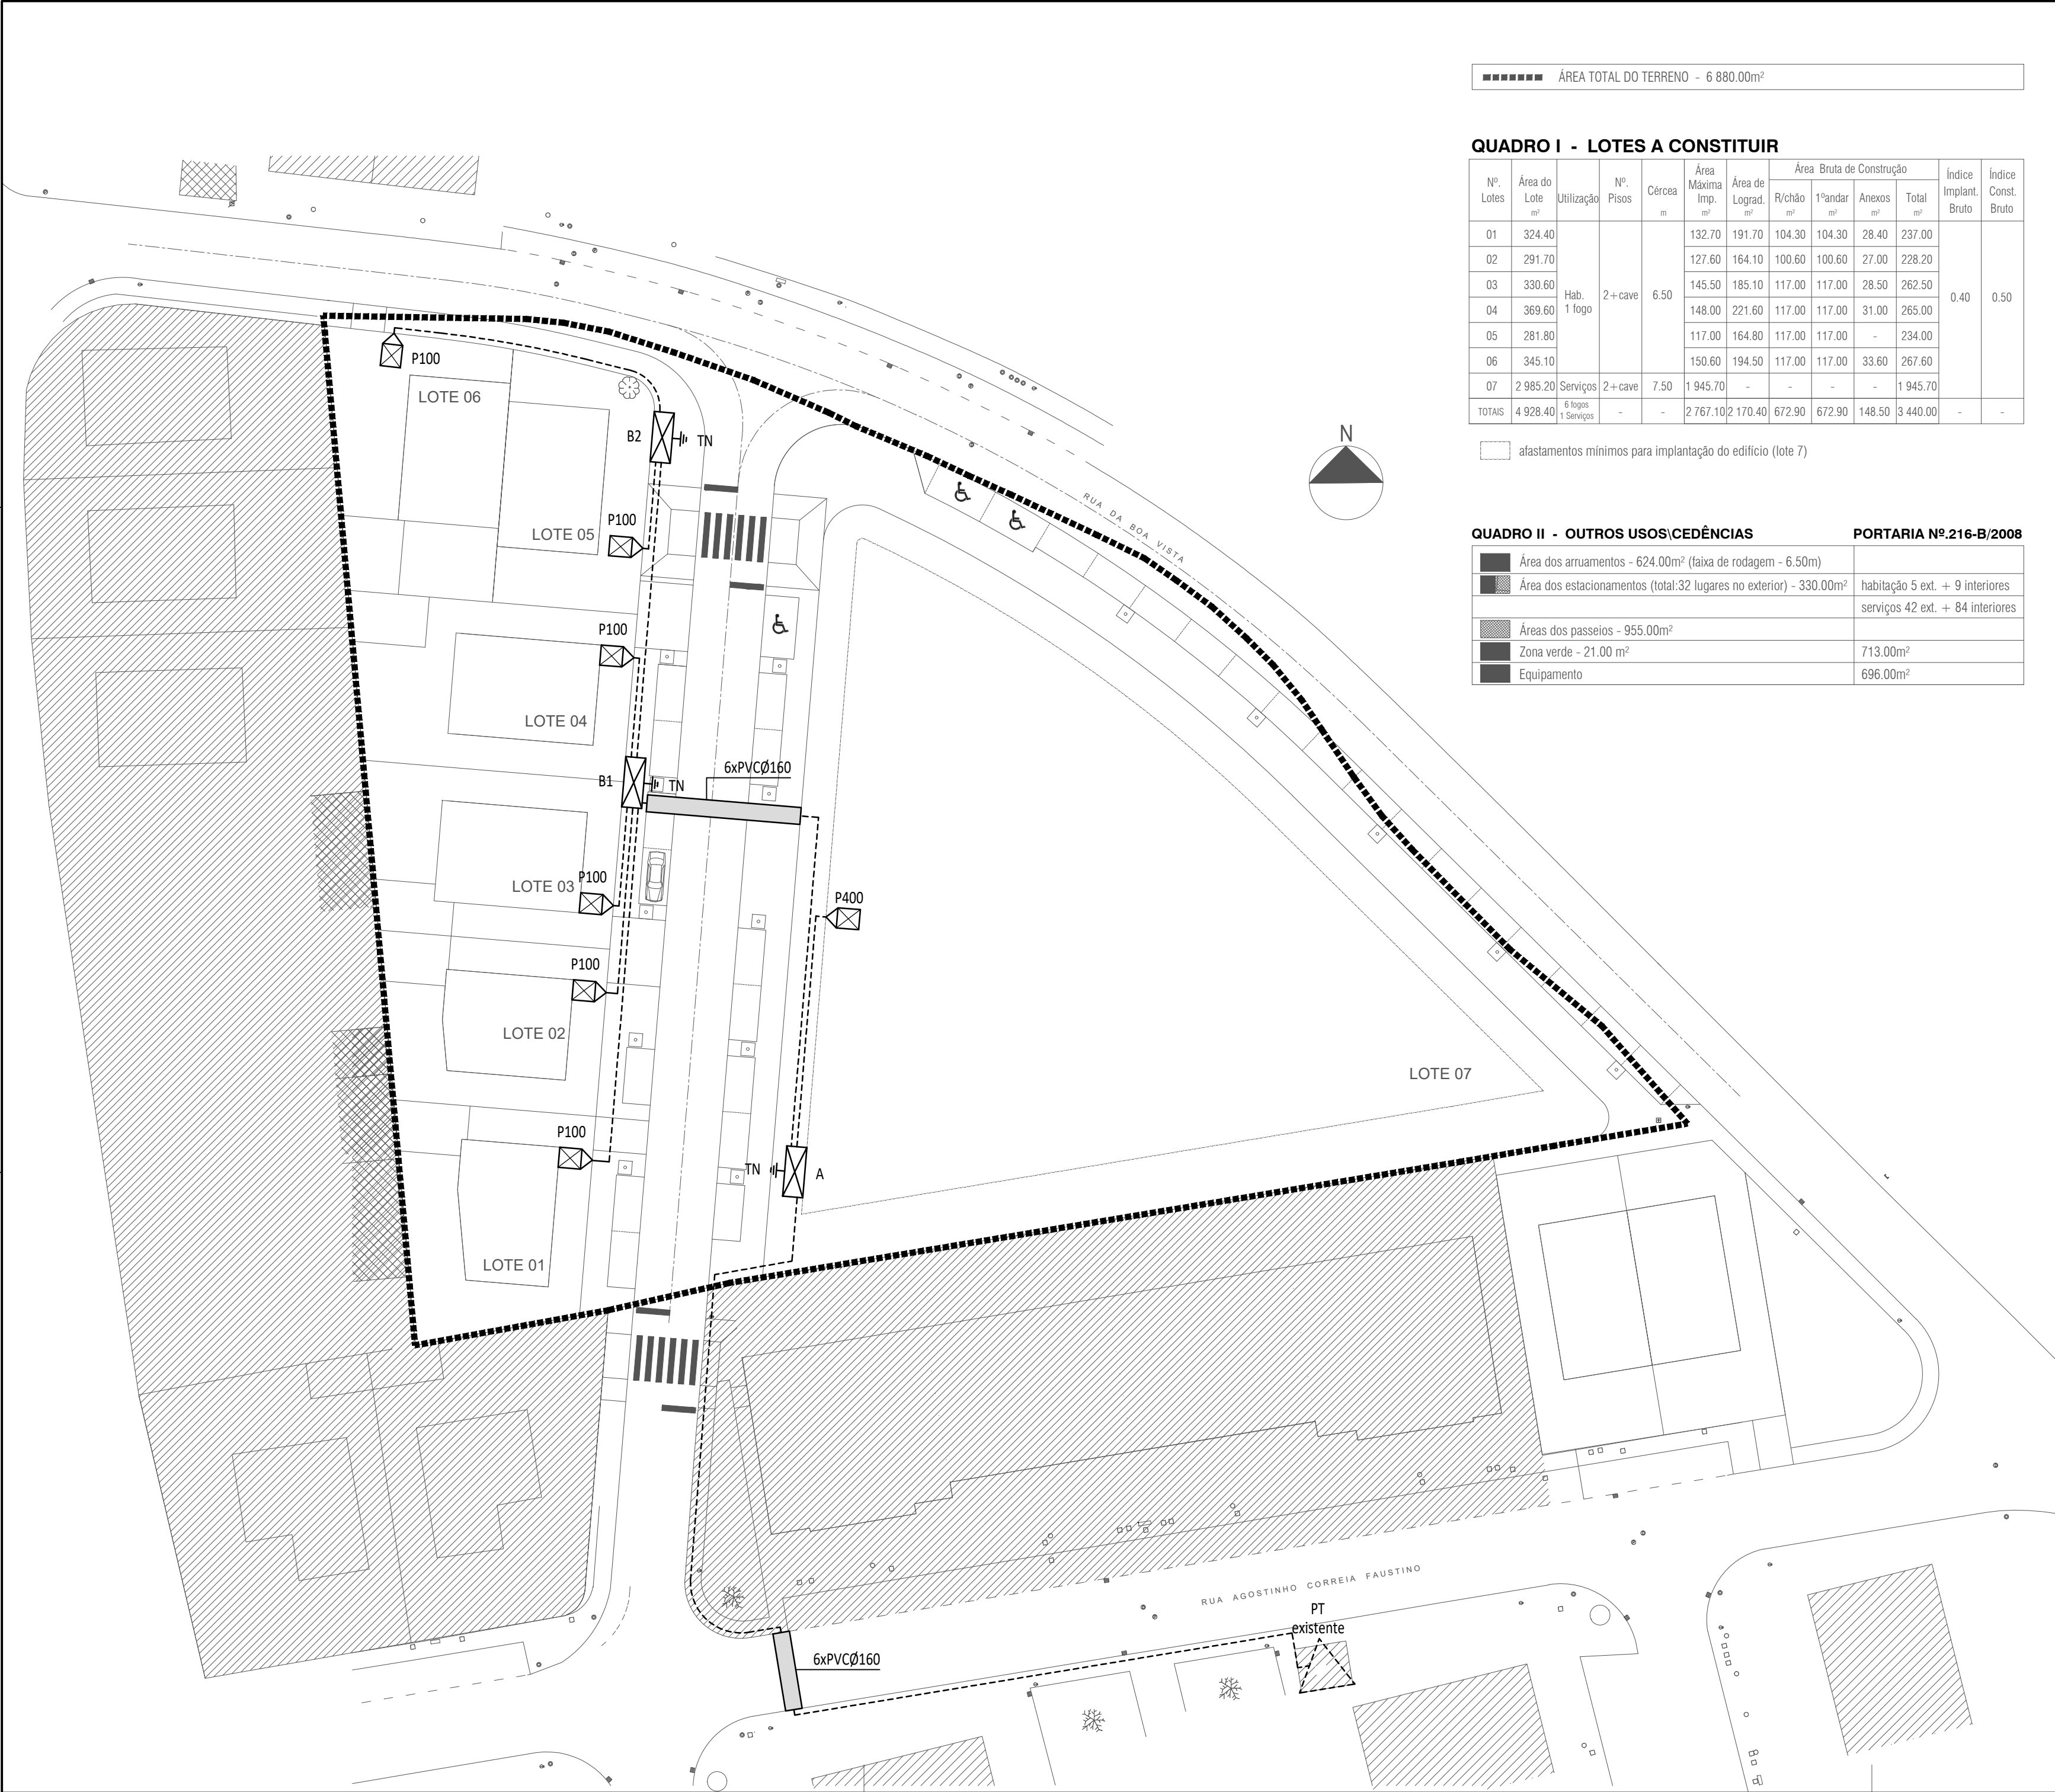

ÁREA TOTAL DO TERRENO - 6 880.00m²

QUADRO I - LOTES A CONSTITUIR

Nº. Lotes	Área do Lote m²	Utilização	Nº. Pisos	Cércea m	Área Máxima Imp. m²	Área de Lograd. m²	Área Bruta de Construção				Índice Implant. Bruto	Índice Const. Bruto
							R/chão m²	1ºandar m²	Anexos m²	Total m²		
01	324.40	Hab. 1 fogo	2+cave	6.50	132.70	191.70	104.30	104.30	28.40	237.00	0.40	0.50
02	291.70				127.60	164.10	100.60	100.60	27.00	228.20		
03	330.60				145.50	185.10	117.00	117.00	28.50	262.50		
04	369.60				148.00	221.60	117.00	117.00	31.00	265.00		
05	281.80				117.00	164.80	117.00	117.00	-	234.00		
06	345.10				150.60	194.50	117.00	117.00	33.60	267.60		
07	2 985.20	Serviços	2+cave	7.50	1 945.70	-	-	-	-	1 945.70	-	-
TOTAIS	4 928.40	6 fogos 1 Serviços	-	-	2 767.10	2 170.40	672.90	672.90	148.50	3 440.00		

afastamentos mínimos para implantação do edifício (lote 7)

QUADRO II - OUTROS USOS/CEDÊNCIAS

PORTARIA Nº.216-B/2008

Área dos arruamentos - 624.00m² (faixa de rodagem - 6.50m)	
Área dos estacionamentos (total:32 lugares no exterior) - 330.00m²	habitação 5 ext. + 9 interiores
	serviços 42 ext. + 84 interiores
Áreas dos passeios - 955.00m²	
Zona verde - 21.00 m²	713.00m²
Equipamento	696.00m²

SIMBOLOGIA DA REDE DE BAIXA TENSÃO

- POSTO DE TRANSFORMAÇÃO DE DISTRIBUIÇÃO
- POSTO DE TRANSFORMAÇÃO DE DISTRIBUIÇÃO EXISTENTE
- ARMÁRIO DE DISTRIBUIÇÃO (VER TIPO AD EM ESQUEMA UNIFILAR)
- ELÉTRODO DE TERRA (TN-NEUTRO / TP-PROTEÇÃO)
- PORTINHOLA
- CANALIZAÇÃO ENTERRADA - LVAV 3x185+95mm²
- TRAVERSSIA DE CABOS PROTEGIDOS POR TUBO RÍGIDO PVC DIN 160 - 6kg/cm² EM QUANTIDADE INDICADO

Data	Revisão	Aprovou	Descrição
21/08/2020	00	RCA	1ª EMISSÃO DO DESENHO
Requerente			
Município de Peniche			
Instalações Técnicas			
Projeto			
LOTEAMENTO DA UNIDADE DE EXECUÇÃO DA GNR			
Rua da Boa Vista - Atouguia da Baleia			
Fase			
EXECUÇÃO			
Especialidade			
INFRAESTRUTURAS ELÉTRICAS			
Designação			
PLANTA REDE DE BAIXA TENSÃO			
Desenho Nº			■ P/B □ COR
PE-ELE-INF-100-00			
Processo	Desenhou	Verificou	Aprovou
448-19320117	Jefté Andrade	Ricardo Chibeles	Ricardo Chibeles
Escala	Formato		
1:250	A2		