


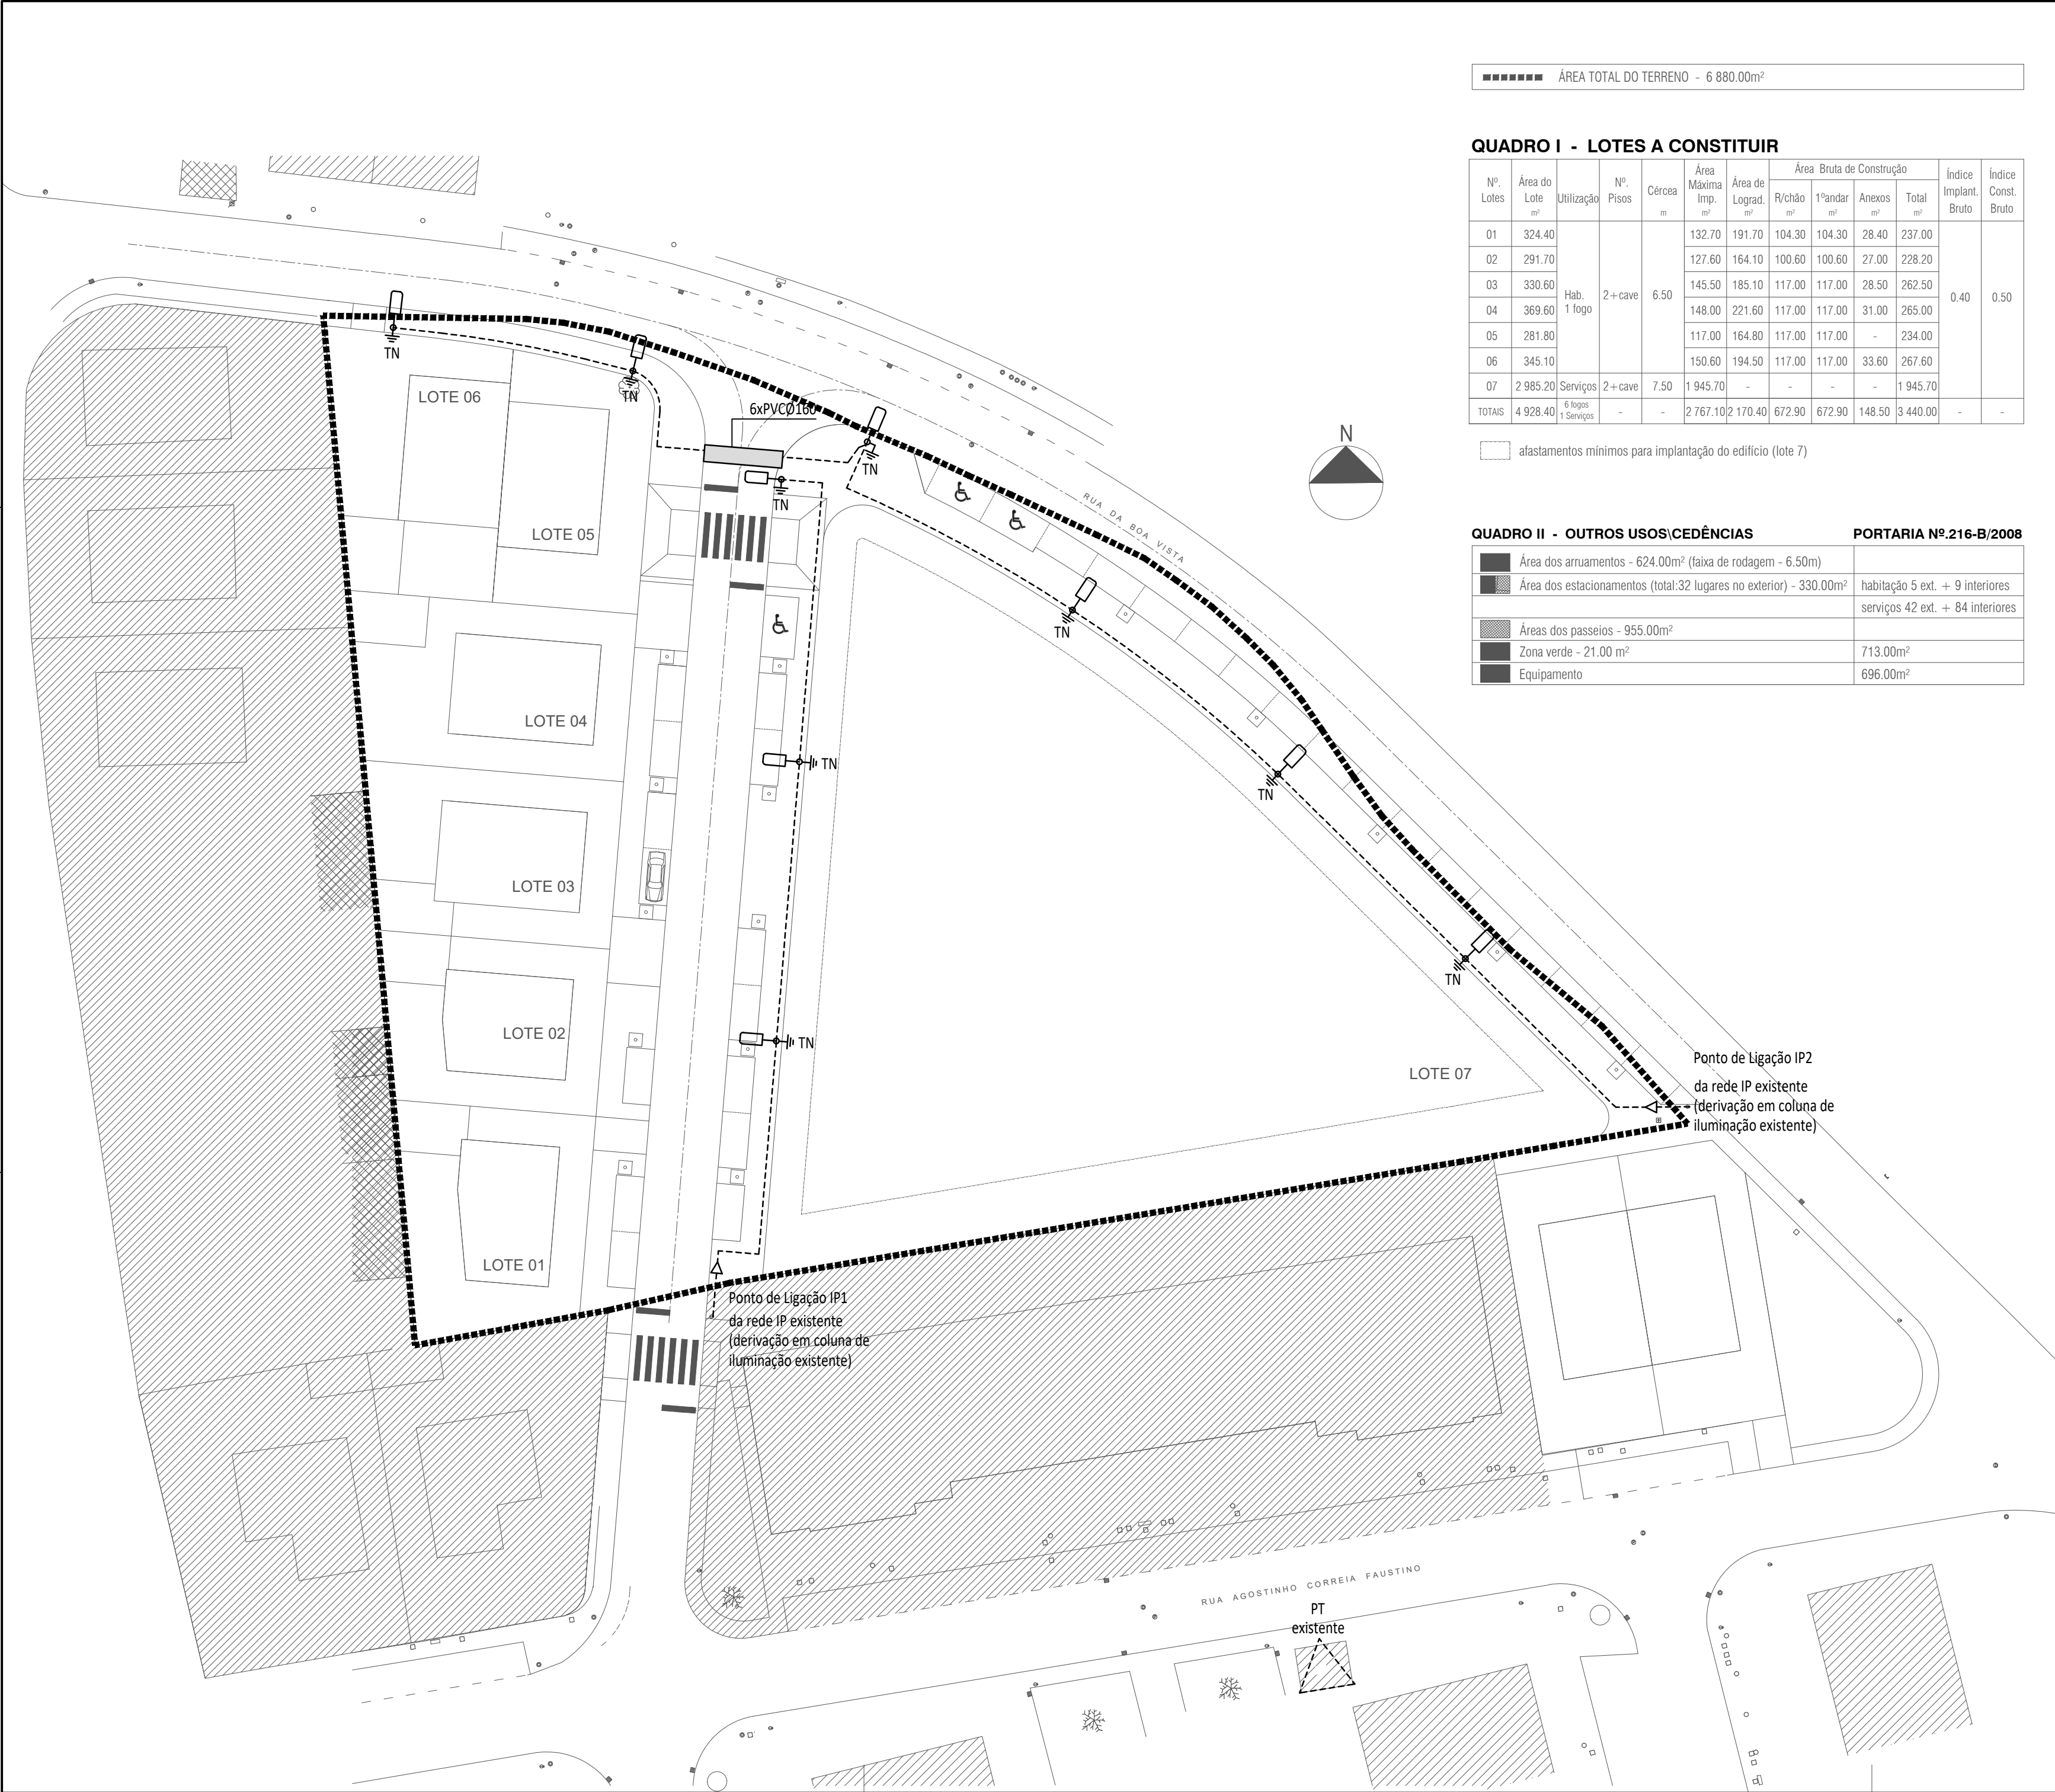

ÁREA TOTAL DO TERRENO - 6 880.00m²

QUADRO I - LOTES A CONSTITUIR

| Nº. Lotes | Área do Lote m² | Utilização            | Nº. Pisos | Cércea m | Área Máxima Imp. m² | Área de Lograd. m² | Área Bruta de Construção |            |           |          | Índice Implant. Bruto | Índice Const. Bruto |
|-----------|-----------------|-----------------------|-----------|----------|---------------------|--------------------|--------------------------|------------|-----------|----------|-----------------------|---------------------|
|           |                 |                       |           |          |                     |                    | R/chão m²                | 1ºandar m² | Anexos m² | Total m² |                       |                     |
| 01        | 324.40          | Hab. 1 fogo           | 2+cave    | 6.50     | 132.70              | 191.70             | 104.30                   | 104.30     | 28.40     | 237.00   | 0.40                  | 0.50                |
| 02        | 291.70          |                       |           |          | 127.60              | 164.10             | 100.60                   | 100.60     | 27.00     | 228.20   |                       |                     |
| 03        | 330.60          |                       |           |          | 145.50              | 185.10             | 117.00                   | 117.00     | 28.50     | 262.50   |                       |                     |
| 04        | 369.60          |                       |           |          | 148.00              | 221.60             | 117.00                   | 117.00     | 31.00     | 265.00   |                       |                     |
| 05        | 281.80          |                       |           |          | 117.00              | 164.80             | 117.00                   | 117.00     | -         | 234.00   |                       |                     |
| 06        | 345.10          |                       |           |          | 150.60              | 194.50             | 117.00                   | 117.00     | 33.60     | 267.60   |                       |                     |
| 07        | 2 985.20        | Serviços              | 2+cave    | 7.50     | 1 945.70            | -                  | -                        | -          | -         | 1 945.70 | -                     | -                   |
| TOTAIS    | 4 928.40        | 6 fogos<br>1 Serviços | -         | -        | 2 767.10            | 2 170.40           | 672.90                   | 672.90     | 148.50    | 3 440.00 |                       |                     |

afastamentos mínimos para implantação do edifício (lote 7)

QUADRO II - OUTROS USOS/CEDÊNCIAS

PORTARIA Nº.216-B/2008

|                                                                   |                                                                     |
|-------------------------------------------------------------------|---------------------------------------------------------------------|
| Área dos arruamentos - 624.00m² (faixa de rodagem - 6.50m)        |                                                                     |
| Área dos estacionamento (total:32 lugares no exterior) - 330.00m² | habitação 5 ext. + 9 interiores<br>serviços 42 ext. + 84 interiores |
| Áreas dos passeios - 955.00m²                                     |                                                                     |
| Zona verde - 21.00 m²                                             | 713.00m²                                                            |
| Equipamento                                                       | 696.00m²                                                            |

SIMBOLOGIA ILUMINAÇÃO PÚBLICA

- POSTO DE TRANSFORMAÇÃO DE DISTRIBUIÇÃO
- POSTO DE TRANSFORMAÇÃO DE DISTRIBUIÇÃO EXISTENTE
- TIPO LE1 - COLUNA METÁLICA TRONCO-PIRAMIDAL OCTOGONAL, Hu=8m, A COLOCAR, COM BRAÇO SIMPLES DE 1250mm E INCLINAÇÃO DE 20º, EQUIPADA COM LUMINÁRIA LED
- ELETRODO DE TERRA (TN-NEUTRO / TP-PROTEÇÃO)
- CANALIZAÇÃO ENTERRADA - LSVAV 4x16 mm²
- TRAVESSIA DE CABOS PROTEGIDOS POR TUBO RÍGIDO PVC DIN 160 - 6kg/cm² EM QUANTIDADE INDICADO.

| Data       | Revisão | Aprovou | Descrição             |
|------------|---------|---------|-----------------------|
| 21/08/2020 | 00      | RCA     | 1ª EMISSÃO DO DESENHO |

Requerente

# Município de Peniche

Instalações Técnicas



WA  
Engenharia  
e Consultoria

Projeto

## LOTEAMENTO DA UNIDADE DE EXECUÇÃO DA GNR

Rua da Boa Vista - Atouguia da Baleia

Fase

### EXECUÇÃO

Especialidade

### INFRAESTRUTURAS ELÉTRICAS

Designação

## PLANTA REDE DE ILUMINAÇÃO PÚBLICA NOVA

|                   |               |                  |                  |            |         |
|-------------------|---------------|------------------|------------------|------------|---------|
| Desenho Nº        |               |                  |                  | P/B<br>COR |         |
| PE-ELE-INF-201-00 |               |                  |                  |            |         |
| Processo          | Desenhou      | Verificou        | Aprovou          | Escala     | Formato |
| 448-19320117      | Jefté Andrade | Ricardo Chibeles | Ricardo Chibeles | 1:250      | A2      |