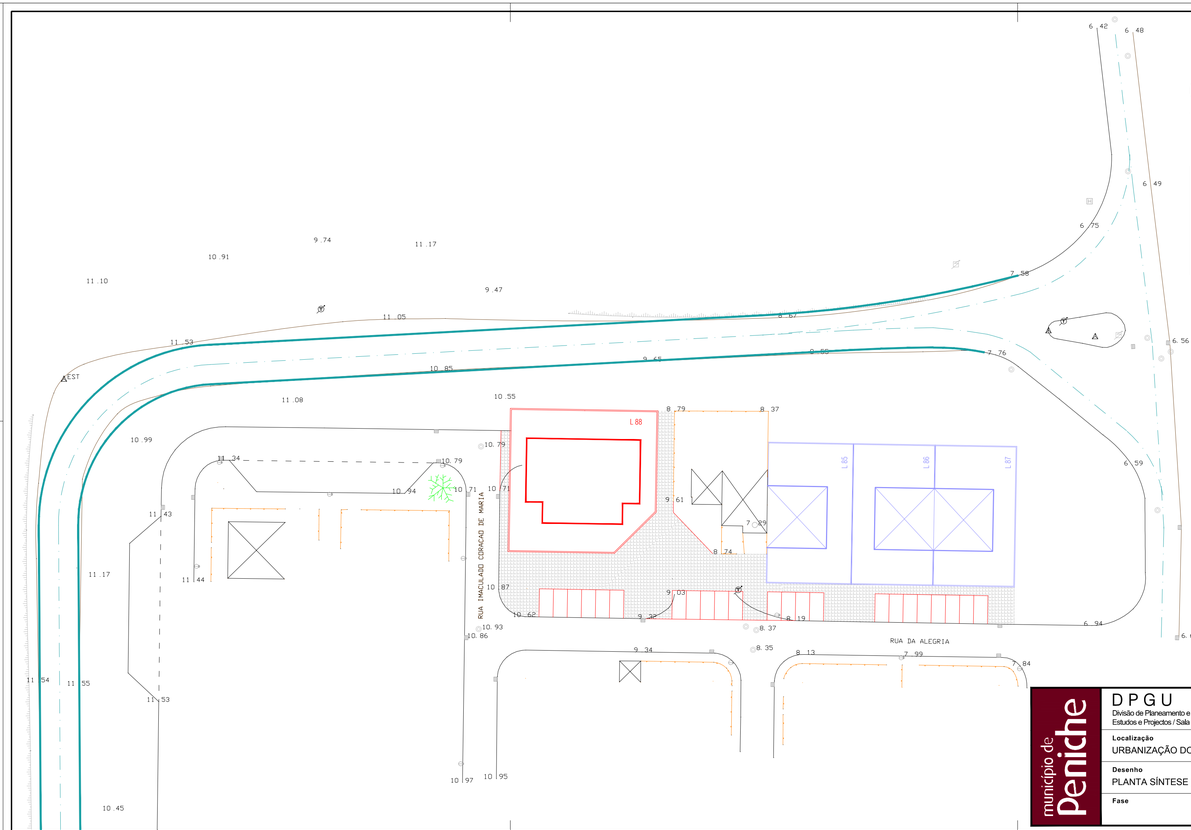

N

L E G E N D A

QUADRO DE LOTEAMENTO

Nº. Lote	Área do Lote	Nº. Pisos	Cércea maxima	Área Máxima Implantação	Área Bruta de Construção Comercio/Serviços
	m2		m	m2	m2
88	640.00	2+cave	6.50	281.00	562.00

OBS. Admite-se cave p/estacionamento

município de Peniche

DPGU
Divisão de Planeamento e Gestão Urbanística
Estudos e Projectos / Sala de Desenho

Operação de Loteamento

Localização: URBANIZAÇÃO DO CASAL MOINHO		Ref. Proj.	Des. N.º
Desenho: PLANTA SÍNTESE (SOLUÇÃO 2)		Escala: 1/500	Data: NOV / 2015
Fase	Topógrafo: Nelson	Desenhador: H.Dias	Assinatura