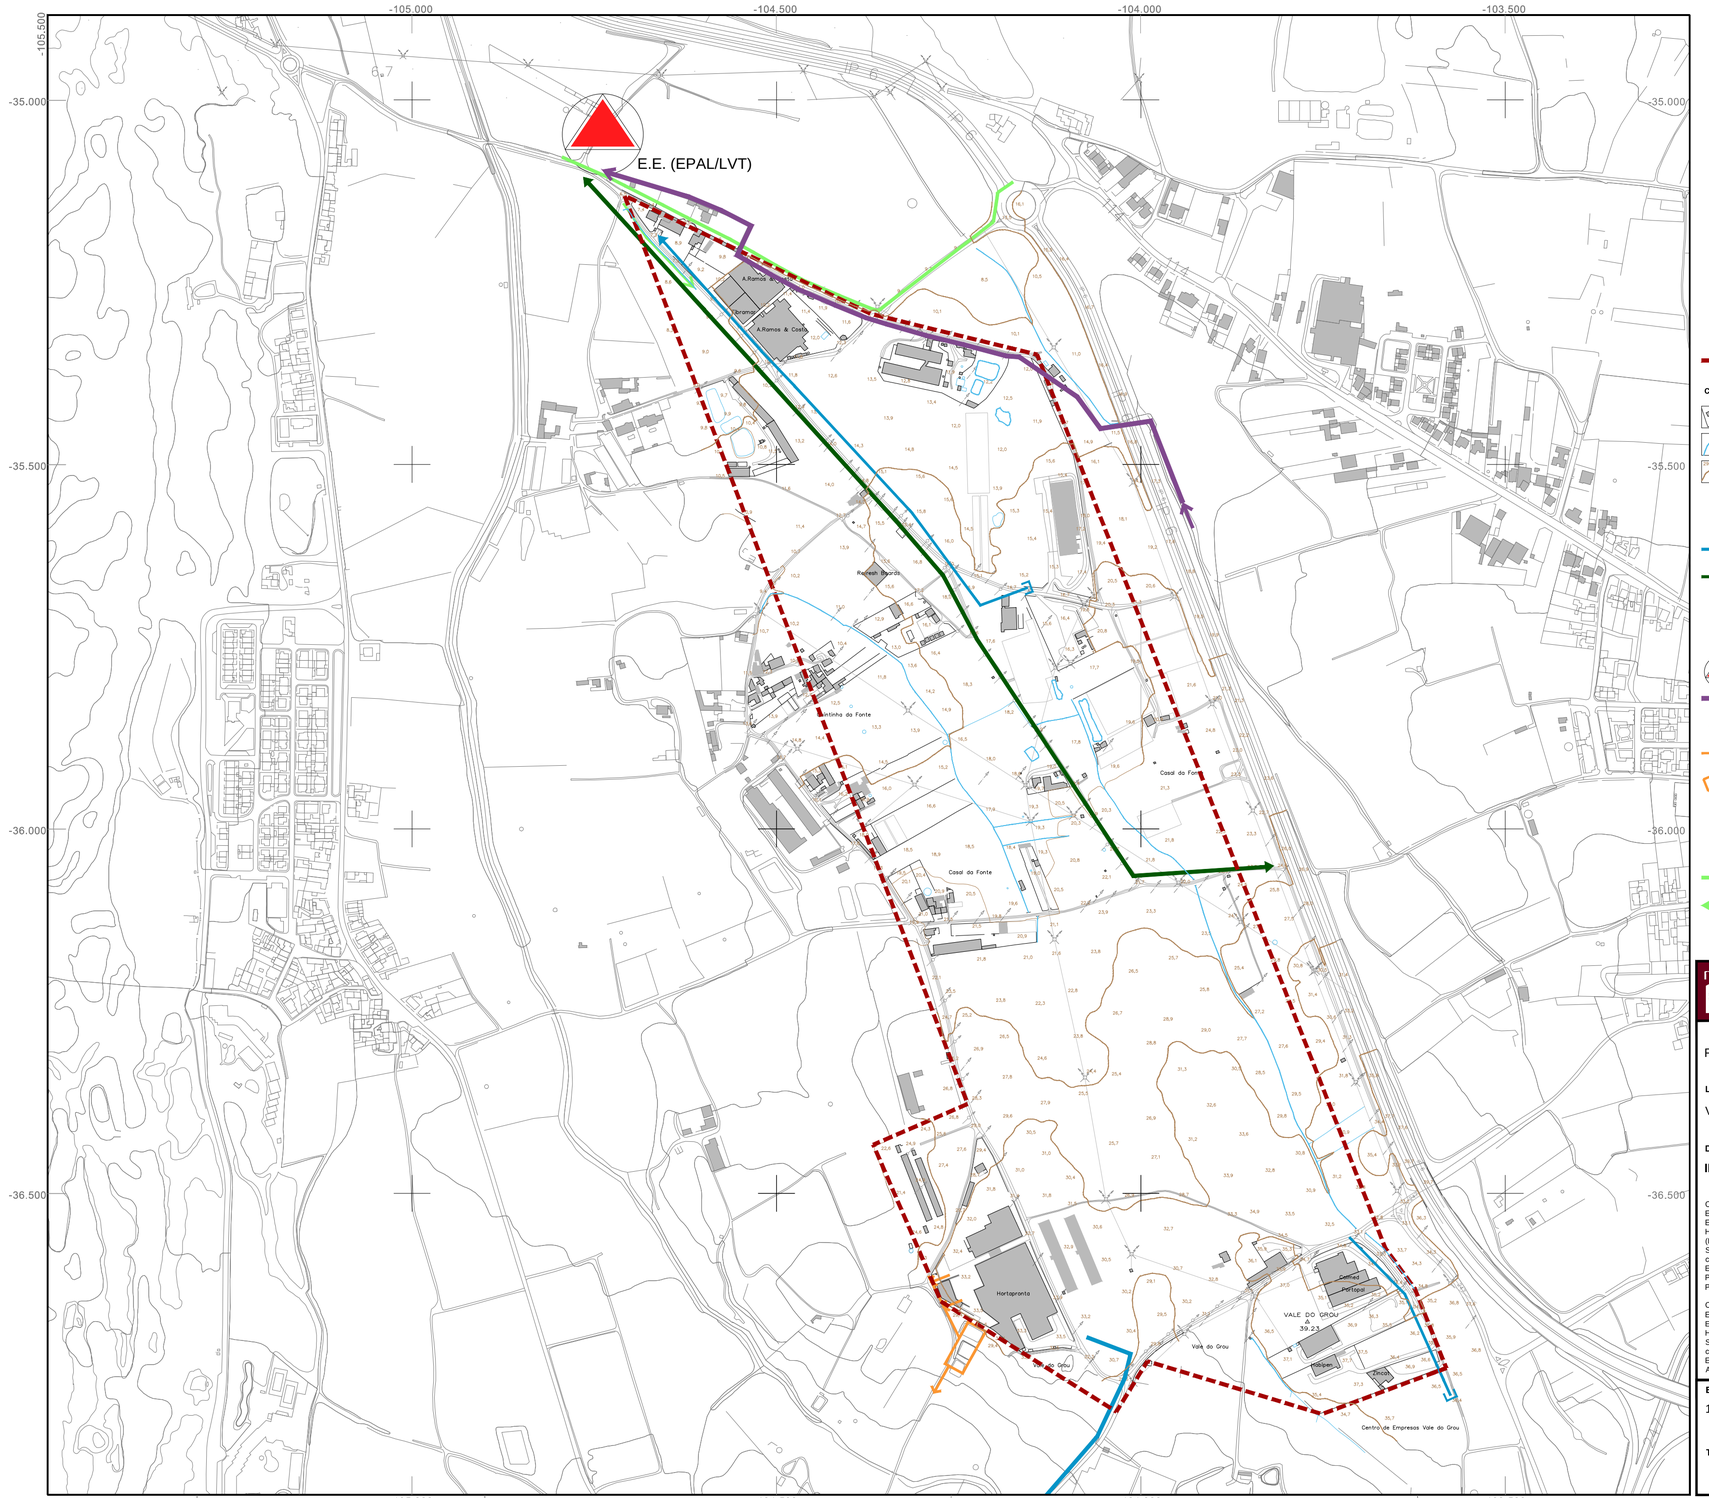

LIMITE PU

CARTOGRAFIA DE BASE

EDIFICADO

HIDROGRAFIA

ALTIMETRIA

ABASTECIMENTO DE ÁGUA

REDE DE ABASTECIMENTO DE ÁGUA

ADUTORA - FIB. DN450mm

DRENAGEM DE ÁGUAS RESIDUAIS

ESTAÇÃO ELEVATÓRIA - EPAL/LVT

INTERCETOR GRAVÍTICO DE ÁGUAS RESIDUAIS -ALVT

SAÍDA DE EFLUENTE

COLECTOR

ETAR PRIVATIVA

DESCARGA NA LINHA DE ÁGUA

DRENAGEM DE ÁGUAS RESIDUAIS SISTEMA PRIVATIVO HORTAPRONTA

REDE Ø200 PROJECTADA

PROLONGAMENTO DA REDE PEAD DE 110Ø A PROJECTAR PELA CONCESSIONÁRIA

município de Peniche

D P G U

Divisão de Planeamento e Gestão Urbanística
Estudos e Projectos

PLANO DE URBANIZAÇÃO DE VALE DO GROU

Localização

VALE DO GROU - ATOUGUIA DA BALEIA

Desenho

INFRAESTRUTURAS EXISTENTES

Cartografia dentro do limite da área de intervenção:
Entidade Proprietária da Cartogradia: Câmara Municipal de Peniche
Entidade Produtora e data de edição da Cartografia: ARTOP - Aero-Topográfica, Lda., Março/2014
Homologação: Processo nº 279, 04-04-2014; Entidade Responsável: Direção-Geral do Território (DGT)
Sistema de Referência, Datum e Projeção Cartográfica: Hayford-Gauss, Datum 73; Projeção cartográfica: Datum Altimétrico - Marégrafo de Cascais
Exatidão Posicional e Temática: Exatidão Posicional Planimétrica (emq): =< 0,2m; Exatidão Posicional Altimétrica (emq): =< 0,2m; Exatidão Temática: melhor ou igual a 95%
Precisão Nominal das Saídas Gráficas: Melhor ou igual a 1,24m

Cartografia fora do limite da área de intervenção:
Entidade Proprietária da Cartogradia: Câmara Municipal de Peniche
Entidade Produtora e data de edição da Cartografia: ARTOP - Aero-Topográfica, Lda., Março/2014
Homologação: Processo nº 312, 23-04-2015; Entidade responsável: IGP
Sistema de Referência, Datum e Projeção Cartográfica: Hayford-Gauss, Datum 73; Projeção cartográfica: Datum Altimétrico - Marégrafo de Cascais
Exatidão Posicional e Temática: Exatidão Posicional Planimétrica (emq): =< 2m; Exatidão Posicional Altimétrica (emq): =< 2m; Exatidão Temática: melhor ou igual a 95%

Escala	Data	Ref. Proj.	Des. N.º
1 /5000	MARÇO 2017	1212DABEP	05

Topógrafo **Desenhador** **Arquitecto** David Gonçaves