


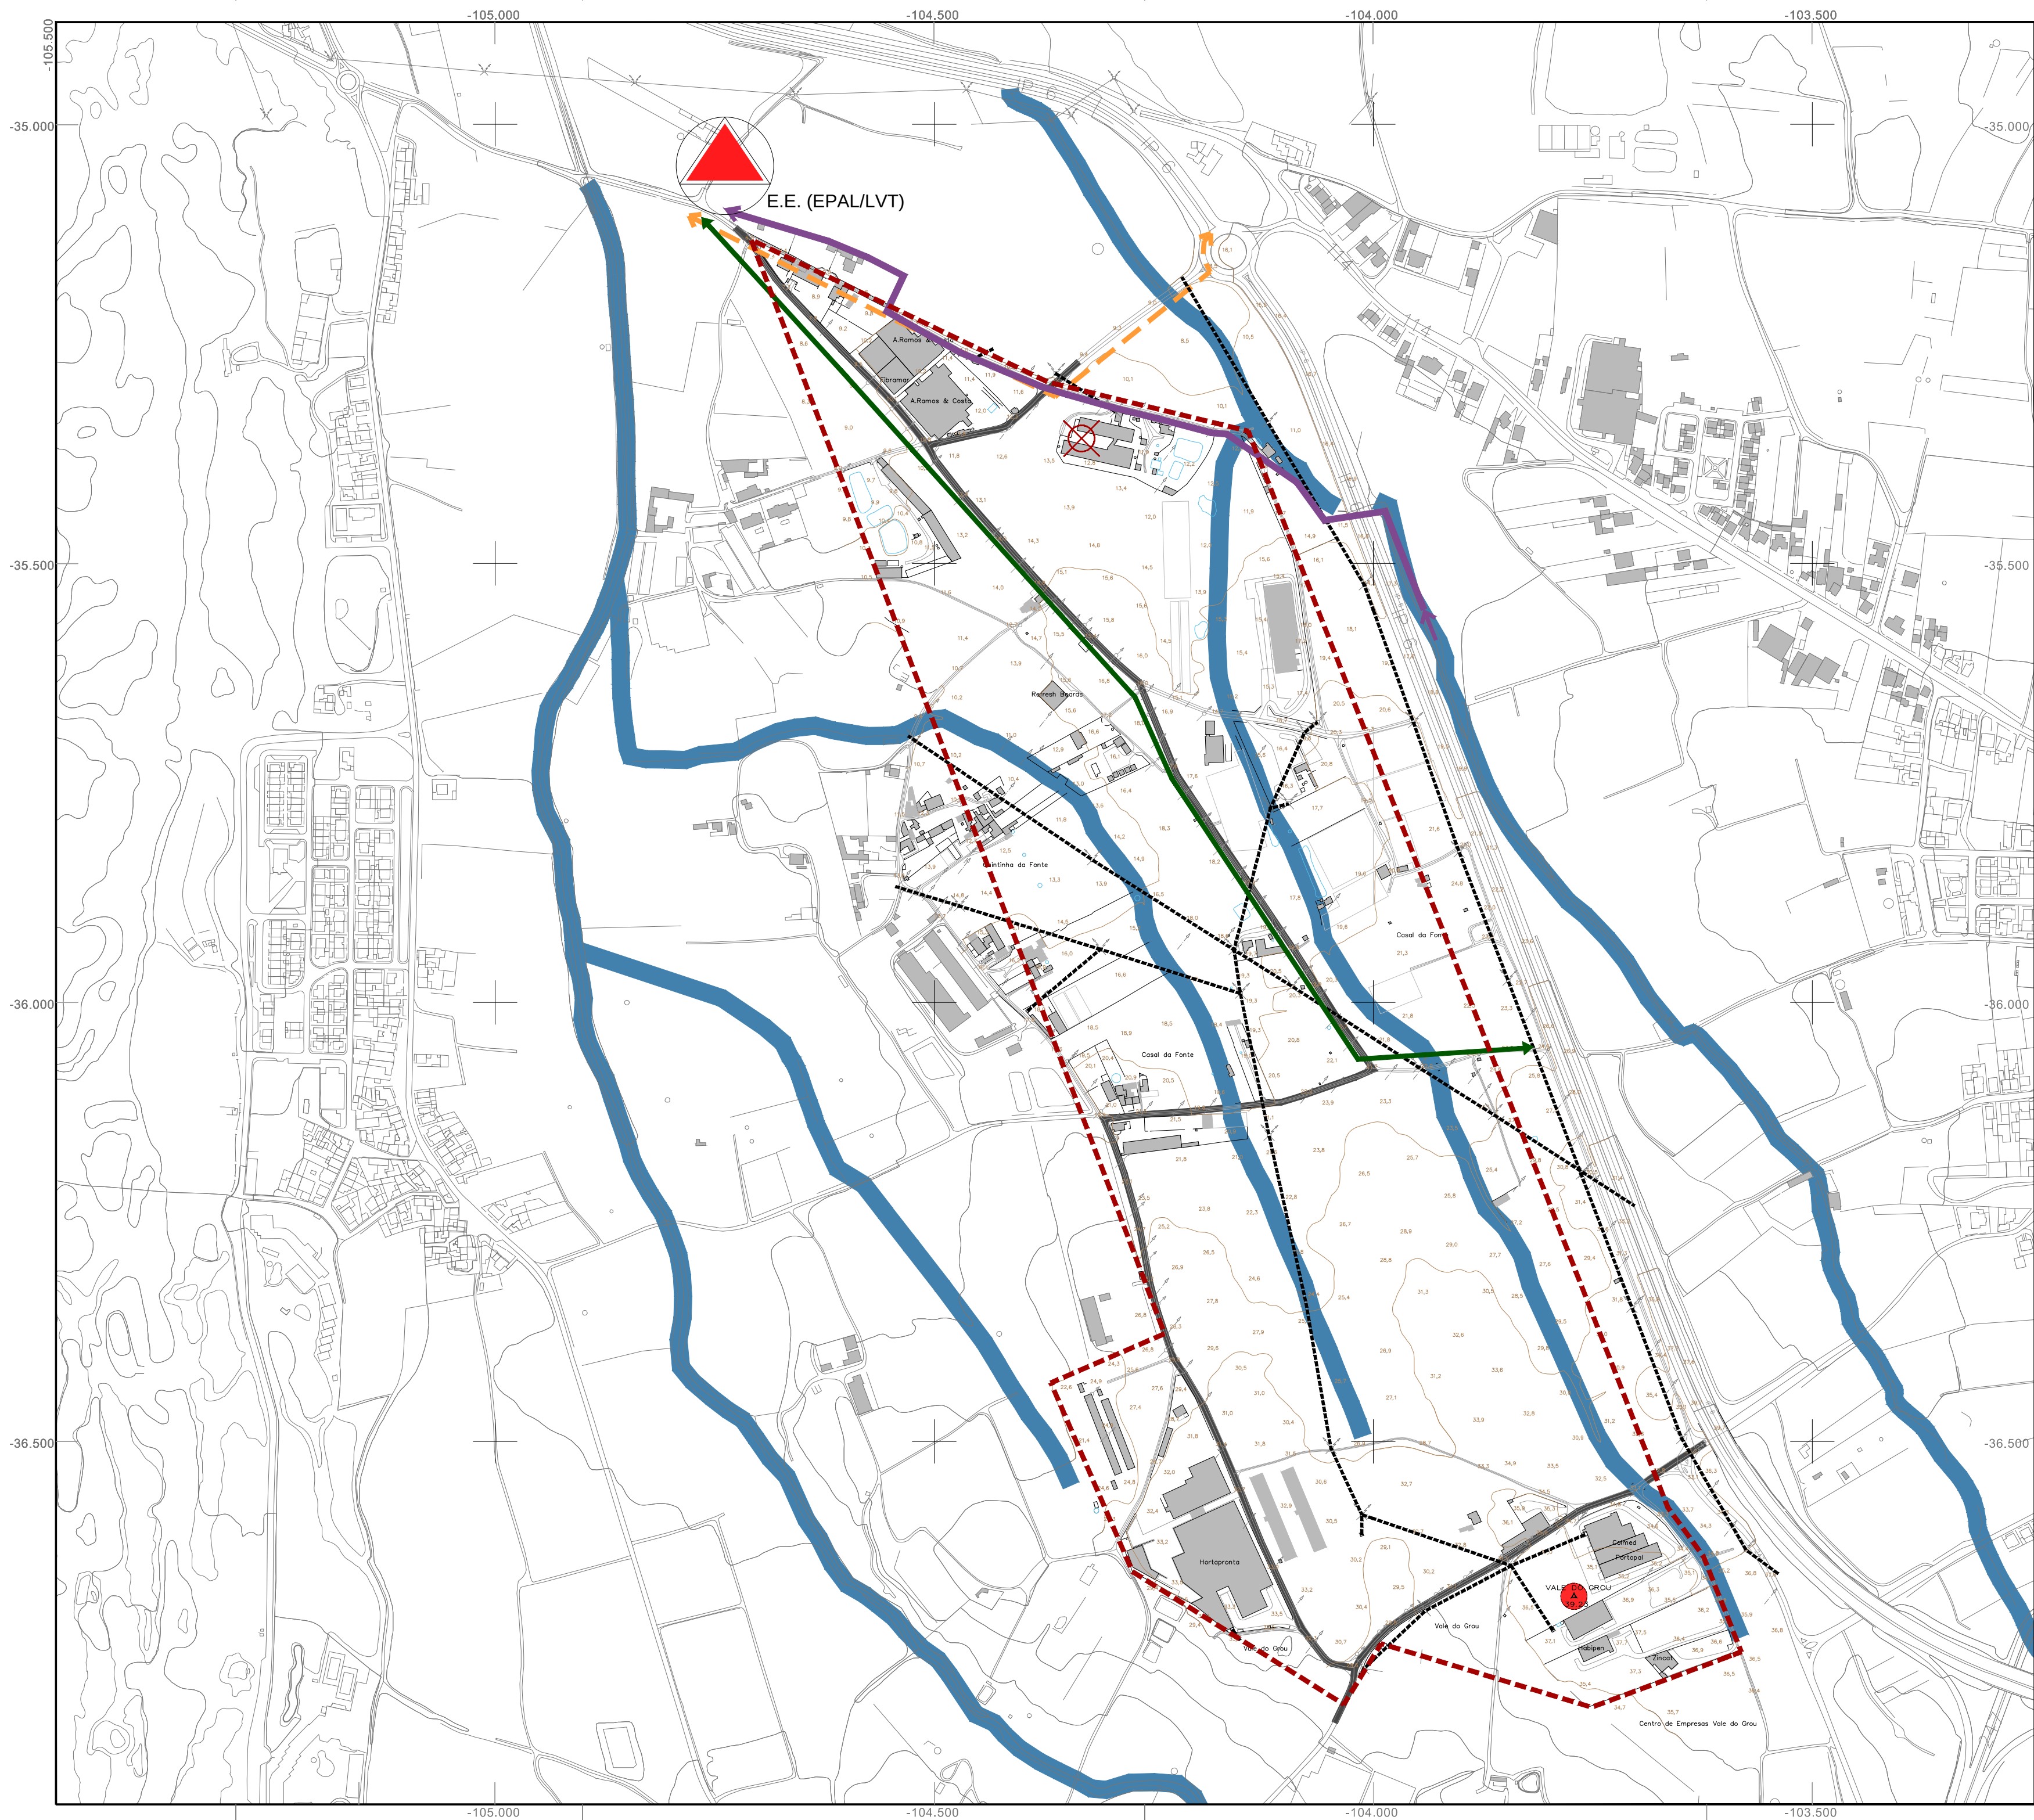

- LIMITE PU
- RECURSOS HÍDRICOS**
- DOMÍNIO HÍDRICO-LINHAS DE ÁGUA E RESPECTIVAS FAIXAS DE SERVIDÃO
 - ESTRADAS E CAMINHOS MUNICIPAIS
- INFRAESTRUTURAS**
- REDE ELÉTRICA DE MÉDIA TENSÃO (30kV)
 - CONDUTA ADUTORA DE ÁGUA
 - EMISSÁRIO DE SANEAMENTO
 - REDE DE GÁS NATURAL
- VAL DO GROU MARCO GEODÉSICO (----15m)
- SÍTIO ARQUEOLÓGICO DE PORTO DE LOBOS

munípio de Peniche **SALA DE DESENHO**
Divisão de Estudos, Projectos, Planeamento e Controlo

PLANO DE URBANIZAÇÃO DE VALE DO GROU

Localização
VALE DO GROU - ATOUGUIA DA BALEIA

Desenho
PLANTA DE CONDICIONANTES

Cartografia dentro do limite da área de intervenção:
Entidade Proprietária da Cartografia: Câmara Municipal de Peniche
Entidade Produtora e data de edição da Cartografia: ARTOP - Aero-Topográfica, Lda., Março/2014
Homologação: Processo nº 279, 04-04-2014; Entidade Responsável: Direcção-Geral do Território (DGT)
Sistema de Referência, Datum e Projeção Cartográfica: Hayford-Gauss, Datum 73; Projeção cartográfica: Datum Altimétrico - Maregrão de Cascais
Exactidão Posicional e Temática: Exactidão Posicional Planimétrica (emq): <= 0,2m; Exactidão Posicional Altimétrica (emq): <= 0,2m; Exactidão Temática: melhor ou igual a 95%
Precisão Nominal das Saídas Gráficas: Melhor ou igual a 1,24m

Cartografia fora do limite da área de intervenção:
Entidade Proprietária da Cartografia: Câmara Municipal de Peniche
Entidade Produtora e data de edição da Cartografia: ARTOP - Aero-Topográfica, Lda., Março/2014
Homologação: Processo nº 312, 23-04-2015; Entidade responsável: IGP
Sistema de Referência, Datum e Projeção Cartográfica: Hayford-Gauss, Datum 73; Projeção cartográfica: Datum Altimétrico - Maregrão de Cascais
Exactidão Posicional e Temática: Exactidão Posicional Planimétrica (emq): <= 2m; Exactidão Posicional Altimétrica (emq): <= 2m; Exactidão Temática: melhor ou igual a 95%

Escala	Data	Ref. Proj.	Des. N.º
1/5000	MARÇO 2017	1212DABEP	07
Topógrafo	Desenhador	Arquitecto	David Gonçalves