




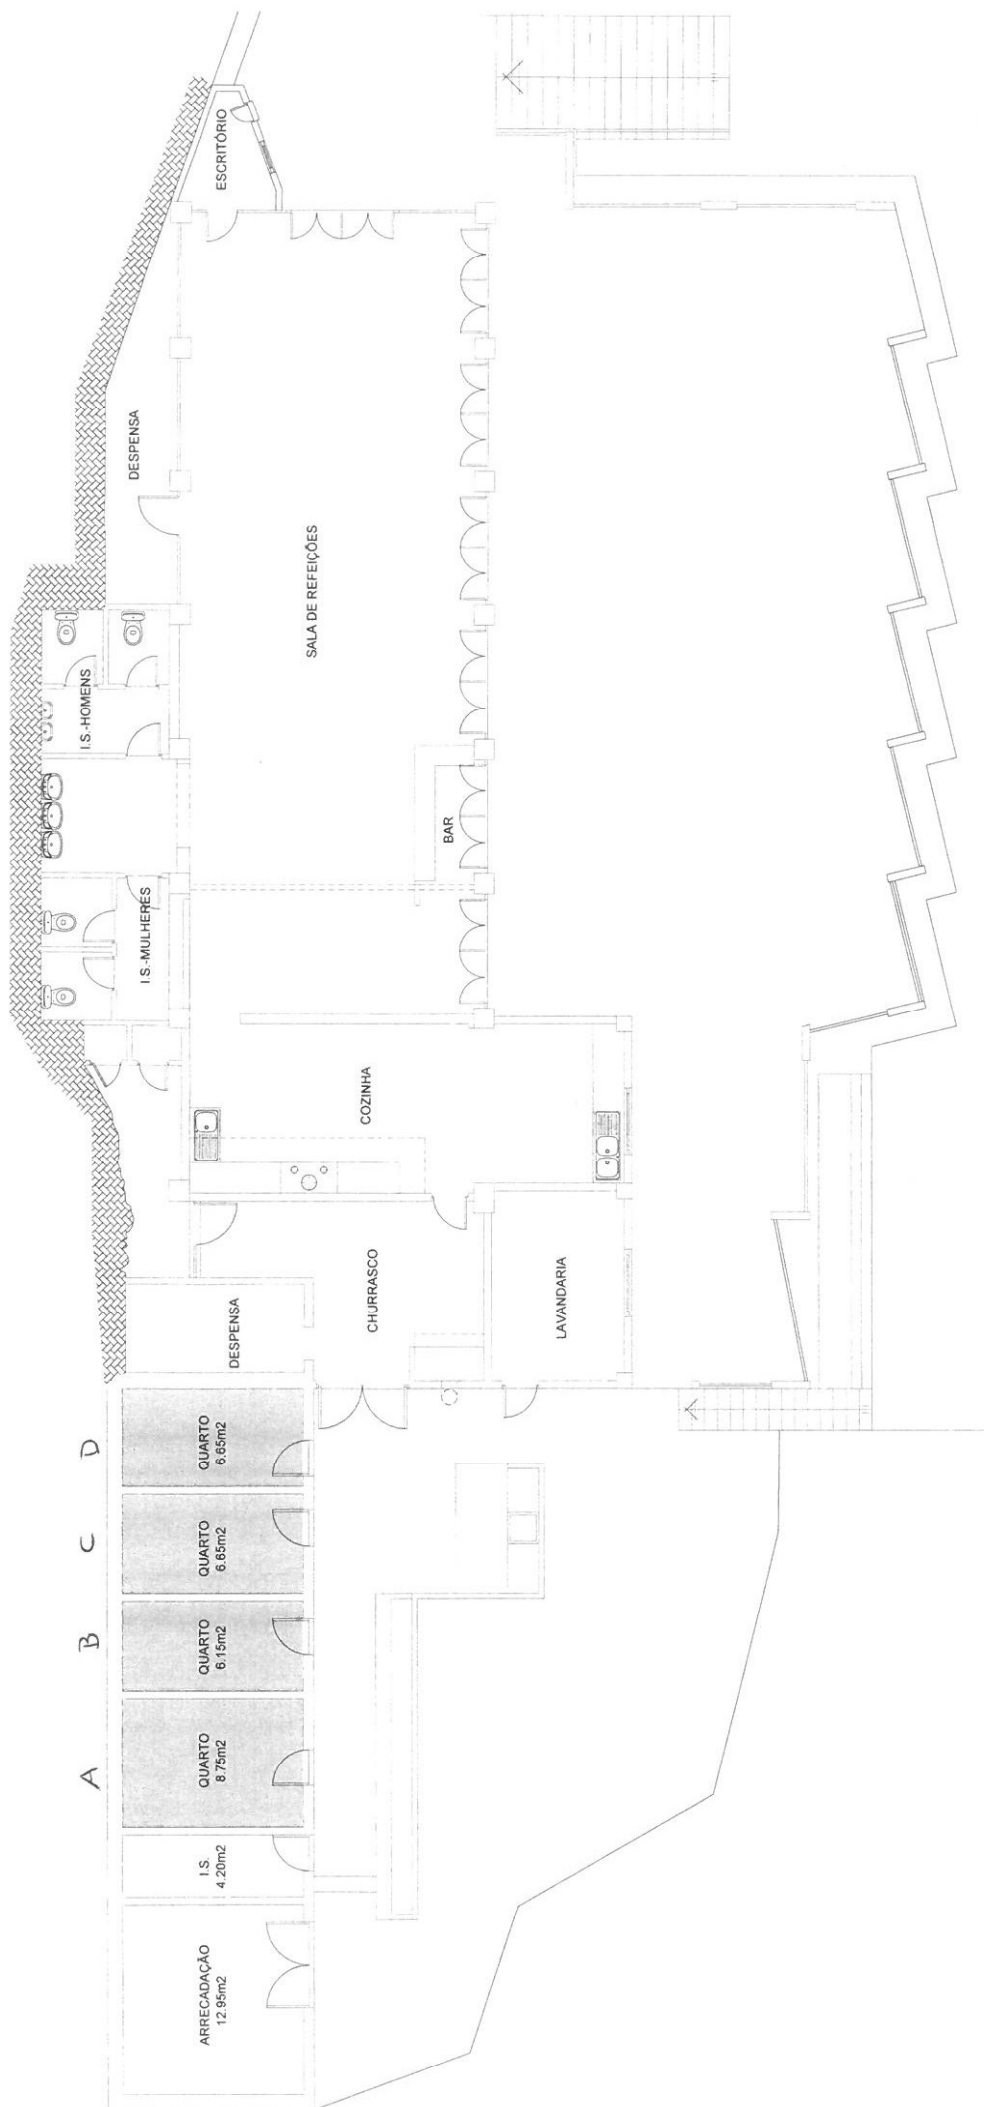


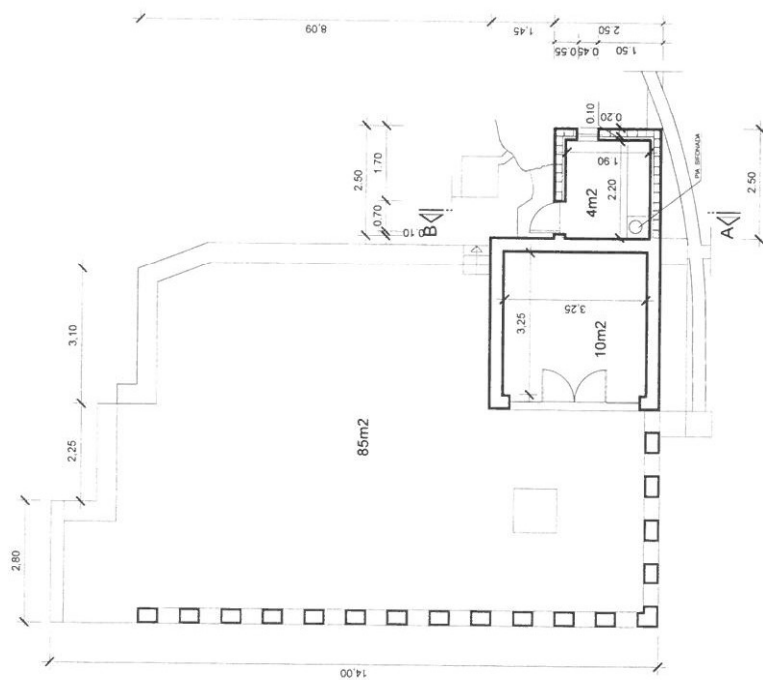

PLANTA DO PISO

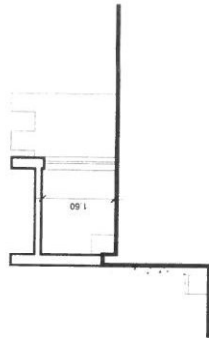

CORTE A - B

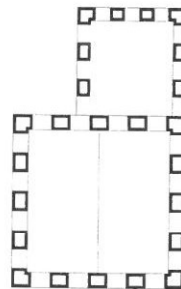

PLANTA DA COBERTURA

CÂMARA MUNICIPAL DE PENICHE DIVISÃO DE HABITAÇÃO E URBANISMO		NÚMERO 1
PROJ. ARQ. DATA ESCALA	BERLENGA - CASTELINHO AMPLIAÇÃO PLANTAS e CORTE	PROJ. ARQ. DATA ESCALA Arq. 228 NOV/2000 1/50