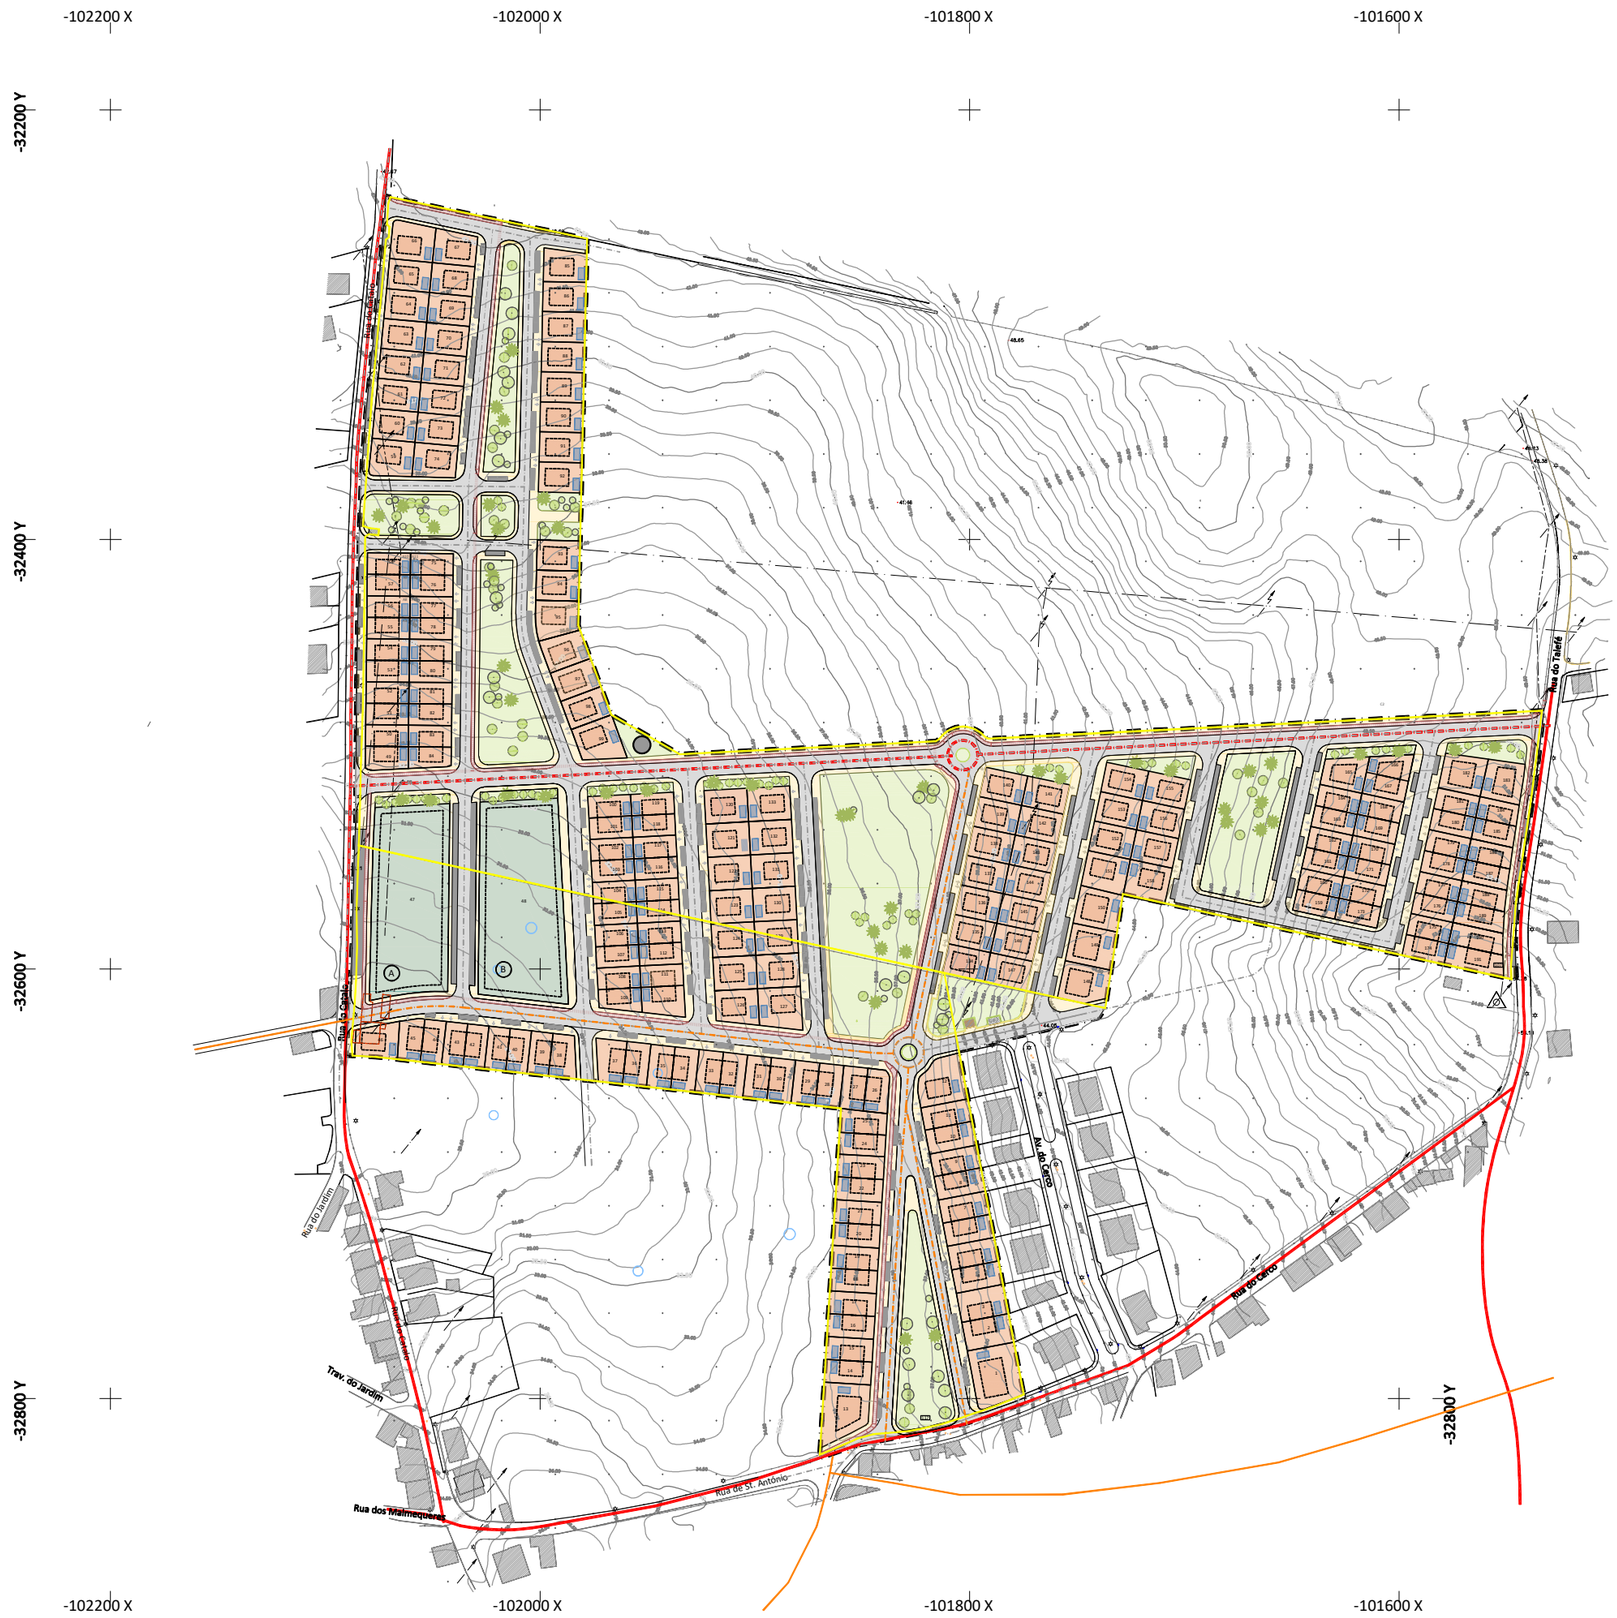


LEGENDA:

LIMITE DA UNIDADE DE EXECUÇÃO (11,1 ha)

Limites cadastrais
Artigo Matricial n º 107, Secção F
Artigo Matricial n º 117, Secção F

Edifícios existentes

Edifícios a demolir

SOLO URBANO

ÁREA PARCELADA

Limite e identificação

Polígono máximo de implantação

Piscina (opcional)

Acesso viário

Usos

Habitação Unifamiliar

Comércio / Serviços

sugestões:
A - Hipermercado
B - Parque empresarial / escritórios

ÁREAS A CEDER PARA DOMÍNIO PÚBLICO

Espaços verdes e de utilização coletiva

Vias de circulação rodoviária/ arruamentos

Estacionamento público de ligeiros

Passeios/ vias circulação pedonal

Ciclovia

HIERARQUIA VIÁRIA

Vias principais

Vias secundárias

Vias de acesso local

INFRAESTRUTURAS

Posto de Transformação (existente)

Depósito de Água (proposto)

QUADRO SÍNTESE

| | | | m² | | % | |
|---|---|---|---|---|---|---|
| ÁREA PARCELADA | | Parcelas destinadas a habitação | 47 338,1 | 48 085,4 | 42,5% | 43,1% |
| | | Parcelas destinadas a comércio e serviços | 747,3 | | 0,7% | |
| ÁREA REMANESCENTE | Áreas a ceder para o domínio público | Rede viária e estacionamento | 23 002,2 | 40 172,6 | 20,6% | 56,9% |
| | | Passeios | 17 170,4 | | 15,4% | |
| | | Espaços Verdes e de Utilização Coletiva | 23 192,2 | | 20,8% | |
| TOTAL | | | 111 438,2 | | 100,0% | |

QUADRO DE EDIFICABILIDADE

| LOT PARCELA | Área (m2) | Área de implantação max (m2) | Área de implantação max (m2) | N.º max pisos | Área de construção max acima da cota de soleira (m2) | Área de construção max abaixo da cota de soleira (m2) | Área de construção max total (m2) | uso |
|---|---|---|---|---|---|---|---|---|
| 1 | 305,4 | 152,7 | 152,7 | 2 | 152,7 | 152,7 | 305,4 | habitação unifamiliar ou geminada |
| 2 | 305,4 | 152,7 | 152,7 | 2 | 152,7 | 152,7 | 305,4 | habitação unifamiliar ou geminada |
| 3 | 305,4 | 152,7 | 152,7 | 2 | 152,7 | 152,7 | 305,4 | habitação unifamiliar ou geminada |
| 4 | 305,4 | 152,7 | 152,7 | 2 | 152,7 | 152,7 | 305,4 | habitação unifamiliar ou geminada |
| 5 | 305,4 | 152,7 | 152,7 | 2 | 152,7 | 152,7 | 305,4 | habitação unifamiliar ou geminada |
| 6 | 252,9 | 126,5 | 126,5 | 2 | 126,5 | 126,5 | 253,0 | habitação unifamiliar ou geminada |
| 7 | 241,1 | 120,6 | 120,6 | 2 | 120,6 | 120,6 | 241,1 | habitação unifamiliar ou geminada |
| 8 | 252,9 | 126,5 | 126,5 | 2 | 126,5 | 126,5 | 253,0 | habitação unifamiliar ou geminada |
| 9 | 252,9 | 126,5 | 126,5 | 2 | 126,5 | 126,5 | 253,0 | habitação unifamiliar ou geminada |
| 10 | 252,9 | 126,5 | 126,5 | 2 | 126,5 | 126,5 | 253,0 | habitação unifamiliar ou geminada |
| 11 | 252,9 | 126,5 | 126,5 | 2 | 126,5 | 126,5 | 253,0 | habitação unifamiliar ou geminada |
| 12 | 252,9 | 126,5 | 126,5 | 2 | 126,5 | 126,5 | 253,0 | habitação unifamiliar ou geminada |
| 13 | 552,5 | 184,2 | 184,2 | 3 | 184,2 | 184,2 | 552,5 | habitação unifamiliar ou geminada |
| 14 | 252,9 | 126,5 | 126,5 | 2 | 126,5 | 126,5 | 253,0 | habitação unifamiliar ou geminada |
| 15 | 252,9 | 126,5 | 126,5 | 2 | 126,5 | 126,5 | 253,0 | habitação unifamiliar ou geminada |
| 16 | 252,9 | 126,5 | 126,5 | 2 | 126,5 | 126,5 | 253,0 | habitação unifamiliar ou geminada |
| 17 | 252,9 | 126,5 | 126,5 | 2 | 126,5 | 126,5 | 253,0 | habitação unifamiliar ou geminada |
| 18 | 252,9 | 126,5 | 126,5 | 2 | 126,5 | 126,5 | 253,0 | habitação unifamiliar ou geminada |
| 19 | 252,9 | 126,5 | 126,5 | 2 | 126,5 | 126,5 | 253,0 | habitação unifamiliar ou geminada |
| 20 | 252,9 | 126,5 | 126,5 | 2 | 126,5 | 126,5 | 253,0 | habitação unifamiliar ou geminada |
| 21 | 252,9 | 126,5 | 126,5 | 2 | 126,5 | 126,5 | 253,0 | habitação unifamiliar ou geminada |
| 22 | 252,9 | 126,5 | 126,5 | 2 | 126,5 | 126,5 | 253,0 | habitação unifamiliar ou geminada |
| 23 | 252,9 | 126,5 | 126,5 | 2 | 126,5 | 126,5 | 253,0 | habitação unifamiliar ou geminada |
| 24 | 252,9 | 126,5 | 126,5 | 2 | 126,5 | 126,5 | 253,0 | habitação unifamiliar ou geminada |
| 25 | 252,9 | 126,5 | 126,5 | 2 | 126,5 | 126,5 | 253,0 | habitação unifamiliar ou geminada |
| 26 | 252,9 | 126,5 | 126,5 | 2 | 126,5 | 126,5 | 253,0 | habitação unifamiliar ou geminada |
| 27 | 252,9 | 126,5 | 126,5 | 2 | 126,5 | 126,5 | 253,0 | habitação unifamiliar ou geminada |
| 28 | 252,9 | 126,5 | 126,5 | 2 | 126,5 | 126,5 | 253,0 | habitação unifamiliar ou geminada |
| 29 | 252,9 | 126,5 | 126,5 | 2 | 126,5 | 126,5 | 253,0 | habitação unifamiliar ou geminada |
| 30 | 252,9 | 126,5 | 126,5 | 2 | 126,5 | 126,5 | 253,0 | habitação unifamiliar ou geminada |
| 31 | 252,9 | 126,5 | 126,5 | 2 | 126,5 | 126,5 | 253,0 | habitação unifamiliar ou geminada |
| 32 | 252,9 | 126,5 | 126,5 | 2 | 126,5 | 126,5 | 253,0 | habitação unifamiliar ou geminada |
| 33 | 252,9 | 126,5 | 126,5 | 2 | 126,5 | 126,5 | 253,0 | habitação unifamiliar ou geminada |
| 34 | 252,9 | 126,5 | 126,5 | 2 | 126,5 | 126,5 | 253,0 | habitação unifamiliar ou geminada |
| 35 | 252,9 | 126,5 | 126,5 | 2 | 126,5 | 126,5 | 253,0 | habitação unifamiliar ou geminada |
| 36 | 252,9 | 126,5 | 126,5 | 2 | 126,5 | 126,5 | 253,0 | habitação unifamiliar ou geminada |
| 37 | 252,9 | 126,5 | 126,5 | 2 | 126,5 | 126,5 | 253,0 | habitação unifamiliar ou geminada |
| 38 | 252,9 | 126,5 | 126,5 | 2 | 126,5 | 126,5 | 253,0 | habitação unifamiliar ou geminada |
| 39 | 252,9 | 126,5 | 126,5 | 2 | 126,5 | 126,5 | 253,0 | habitação unifamiliar ou geminada |
| 40 | 252,9 | 126,5 | 126,5 | 2 | 126,5 | 126,5 | 253,0 | habitação unifamiliar ou geminada |
| 41 | 1 112,1 | 1 000,9 | | | 1 114,4 | 1 000,9 | 2 115,3 | quiosques e/ou lojas |
| 42 | 252,9 | 126,5 | 126,5 | 2 | 126,5 | 126,5 | 253,0 | habitação unifamiliar ou geminada |
| 43 | 252,9 | 126,5 | 126,5 | 2 | 126,5 | 126,5 | 253,0 | habitação unifamiliar ou geminada |
| 44 | 252,9 | 126,5 | 126,5 | 2 | 126,5 | 126,5 | 253,0 | habitação unifamiliar ou geminada |
| 45 | 252,9 | 126,5 | 126,5 | 2 | 126,5 | 126,5 | 253,0 | habitação unifamiliar ou geminada |
| 46 | 252,9 | 126,5 | 126,5 | 2 | 126,5 | 126,5 | 253,0 | habitação unifamiliar ou geminada |
| 47 | 252,9 | 126,5 | 126,5 | 2 | 126,5 | 126,5 | 253,0 | habitação unifamiliar ou geminada |
| 48 | 252,9 | 126,5 | 126,5 | 2 | 126,5 | 126,5 | 253,0 | habitação unifamiliar ou geminada |
| 49 | 252,9 | 126,5 | 126,5 | 2 | 126,5 | 126,5 | 253,0 | habitação unifamiliar ou geminada |
| 50 | 252,9 | 126,5 | 126,5 | 2 | 126,5 | 126,5 | 253,0 | habitação unifamiliar ou geminada |
| 51 | 252,9 | 126,5 | 126,5 | 2 | 126,5 | 126,5 | 253,0 | habitação unifamiliar ou geminada |
| 52 | 252,9 | 126,5 | 126,5 | 2 | 126,5 | 126,5 | 253,0 | habitação unifamiliar ou geminada |
| 53 | 252,9 | 126,5 | 126,5 | 2 | 126,5 | 126,5 | 253,0 | habitação unifamiliar ou geminada |
| 54 | 252,9 | 126,5 | 126,5 | 2 | 126,5 | 126,5 | 253,0 | habitação unifamiliar ou geminada |
| 55 | 252,9 | 126,5 | 126,5 | 2 | 126,5 | 126,5 | 253,0 | habitação unifamiliar ou geminada |
| 56 | 252,9 | 126,5 | 126,5 | 2 | 126,5 | 126,5 | 253,0 | habitação unifamiliar ou geminada |
| 57 | 252,9 | 126,5 | 126,5 | 2 | 126,5 | 126,5 | 253,0 | habitação unifamiliar ou geminada |
| 58 | 252,9 | 126,5 | 126,5 | 2 | 126,5 | 126,5 | 253,0 | habitação unifamiliar ou geminada |
| 59 | 252,9 | 126,5 | 126,5 | 2 | 126,5 | 126,5 | 253,0 | habitação unifamiliar ou geminada |
| 60 | 252,9 | 126,5 | 126,5 | 2 | 126,5 | 126,5 | 253,0 | habitação unifamiliar ou geminada |
| 61 | 252,9 | 126,5 | 126,5 | 2 | 126,5 | 126,5 | 253,0 | habitação unifamiliar ou geminada |
| 62 | 252,9 | 126,5 | 126,5 | 2 | 126,5 | 126,5 | 253,0 | habitação unifamiliar ou geminada |
| 63 | 252,9 | 126,5 | 126,5 | 2 | 126,5 | 126,5 | 253,0 | habitação unifamiliar ou geminada |
| 64 | 252,9 | 126,5 | 126,5 | 2 | 126,5 | 126,5 | 253,0 | habitação unifamiliar ou geminada |
| 65 | 252,9 | 126,5 | 126,5 | 2 | 126,5 | 126,5 | 253,0 | habitação unifamiliar ou geminada |
| 66 | 252,9 | 126,5 | 126,5 | 2 | 126,5 | 126,5 | 253,0 | habitação unifamiliar ou geminada |
| 67 | 252,9 | 126,5 | 126,5 | 2 | 126,5 | 126,5 | 253,0 | habitação unifamiliar ou geminada |
| 68 | 252,9 | 126,5 | 126,5 | 2 | 126,5 | 126,5 | 253,0 | habitação unifamiliar ou geminada |
| 69 | 252,9 | 126,5 | 126,5 | 2 | 126,5 | 126,5 | 253,0 | habitação unifamiliar ou geminada |
| 70 | 252,9 | 126,5 | 126,5 | 2 | 126,5 | 126,5 | 253,0 | habitação unifamiliar ou geminada |
| 71 | 252,9 | 126,5 | 126,5 | 2 | 126,5 | 126,5 | 253,0 | habitação unifamiliar ou geminada |
| 72 | 252,9 | 126,5 | 126,5 | 2 | 126,5 | 126,5 | 253,0 | habitação unifamiliar ou geminada |
| 73 | 252,9 | 126,5 | 126,5 | 2 | 126,5 | 126,5 | 253,0 | habitação unifamiliar ou geminada |
| 74 | 252,9 | 126,5 | 126,5 | 2 | 126,5 | 126,5 | 253,0 | habitação unifamiliar ou geminada |
| 75 | 252,9 | 126,5 | 126,5 | 2 | 126,5 | 126,5 | 253,0 | habitação unifamiliar ou geminada |
| 76 | 252,9 | 126,5 | 126,5 | 2 | 126,5 | 126,5 | 253,0 | habitação unifamiliar ou geminada |
| 77 | 252,9 | 126,5 | 126,5 | 2 | 126,5 | 126,5 | 253,0 | habitação unifamiliar ou geminada |
| 78 | 252,9 | 126,5 | 126,5 | 2 | 126,5 | 126,5 | 253,0 | habitação unifamiliar ou geminada |
| 79 | 252,9 | 126,5 | 126,5 | 2 | 126,5 | 126,5 | 253,0 | habitação unifamiliar ou geminada |
| 80 | 252,9 | 126,5 | 126,5 | 2 | 126,5 | 126,5 | 253,0 | habitação unifamiliar ou geminada |
| 81 | 252,9 | 126,5 | 126,5 | 2 | 126,5 | 126,5 | 253,0 | habitação unifamiliar ou geminada |
| 82 | 252,9 | 126,5 | 126,5 | 2 | 126,5 | 126,5 | 253,0 | habitação unifamiliar ou geminada |
| 83 | 252,9 | 126,5 | 126,5 | 2 | 126,5 | 126,5 | 253,0 | habitação unifamiliar ou geminada |
| 84 | 252,9 | 126,5 | 126,5 | 2 | 126,5 | 126,5 | 253,0 | habitação unifamiliar ou geminada |
| 85 | 252,9 | 126,5 | 126,5 | 2 | 126,5 | 126,5 | 253,0 | habitação unifamiliar ou geminada |
| 86 | 252,9 | 126,5 | 126,5 | 2 | 126,5 | 126,5 | 253,0 | habitação unifamiliar ou geminada |
| 87 | 252,9 | 126,5 | 126,5 | 2 | 126,5 | 126,5 | 253,0 | habitação unifamiliar ou geminada |
| 88 | 252,9 | 126,5 | 126,5 | 2 | 126,5 | 126,5 | 253,0 | habitação unifamiliar ou geminada |
| 89 | 252,9 | 126,5 | 126,5 | 2 | 126,5 | 126,5 | 253,0 | habitação unifamiliar ou geminada |
| 90 | 252,9 | 126,5 | 126,5 | 2 | 126,5 | 126,5 | 253,0 | habitação unifamiliar ou geminada |
| 91 | 252,9 | 126,5 | 126,5 | 2 | 126,5 | 126,5 | 253,0 | habitação unifamiliar ou geminada |
| 92 | 252,9 | 126,5 | 126,5 | 2 | 126,5 | 126,5 | 253,0 | habitação unifamiliar ou geminada |
| 93 | 252,9 | 126,5 | 126,5 | 2 | 126,5 | 126,5 | 253,0 | habitação unifamiliar ou geminada |
| 94 | 252,9 | 126,5 | 126,5 | 2 | 126,5 | 126,5 | 253,0 | habitação unifamiliar ou geminada |
| 95 | 252,9 | 126,5 | 126,5 | 2 | 126,5 | 126,5 | 253,0 | habitação unifamiliar ou geminada |
| 96 | 252,9 | 126,5 | 126,5 | 2 | 126,5 | 126,5 | 253,0 | habitação unifamiliar ou geminada |
| 97 | 252,9 | 126,5 | 126,5 | 2 | 126,5 | 126,5 | 253,0 | habitação unifamiliar ou geminada |
| 98 | 252,9 | 126,5 | 126,5 | 2 | 126,5 | 126,5 | 253,0 | habitação unifamiliar ou geminada |
| 99 | 252,9 | 126,5 | 126,5 | 2 | 126,5 | 126,5 | 253,0 | habitação unifamiliar ou geminada |
| 100 | 252,9 | 126,5 | 126,5 | 2 | 126,5 | 126,5 | 253,0 | habitação unifamiliar ou geminada |
| 101 | 252,9 | 126,5 | 126,5 | 2 | 126,5 | 126,5 | 253,0 | habitação unifamiliar ou geminada |
| 102 | 252,9 | 126,5 | 126,5 | 2 | 126,5 | 126,5 | 253,0 | habitação unifamiliar ou geminada |
| 103 | 252,9 | 126,5 | 126,5 | 2 | 126,5 | 126,5 | 253,0 | habitação unifamiliar ou geminada |
| 104 | 252,9 | 126,5 | 126,5 | 2 | 126,5 | 126,5 | 253,0 | habitação unifamiliar ou geminada |
| 105 | 252,9 | 126,5 | 126,5 | 2 | 126,5 | 126,5 | 253,0 | habitação unifamiliar ou geminada |
| 106 | 252,9 | 126,5 | 126,5 | 2 | 126,5 | 126,5 | 253,0 | habitação unifamiliar ou geminada |
| 107 | 252,9 | 126,5 | 126,5 | 2 | 126,5 | 126,5 | 253,0 | habitação unifamiliar ou geminada |
| 108 | 252,9 | 126,5 | 126,5 | 2 | 126,5 | 126,5 | 253,0 | habitação unifamiliar ou geminada |
| 109 | 252,9 | 126,5 | 126,5 | 2 | 126,5 | 126,5 | 253,0 | habitação unifamiliar ou geminada |
| 110 | 252,9 | 126,5 | 126,5 | 2 | 126,5 | 126,5 | 253,0 | habitação unifamiliar ou geminada |
| 111 | 252,9 | 126,5 | 126,5 | 2 | 126,5 | 126,5 | 253,0 | habitação unifamiliar ou geminada |
| 112 | 252,9 | 126,5 | 126,5 | 2 | 126,5 | 126,5 | 253,0 | habitação unifamiliar ou geminada |
| 113 | 252,9 | 126,5 | 126,5 | 2 | 126,5 | 126,5 | 253,0 | habitação unifamiliar ou geminada |
| 114 | 252,9 | 126,5 | 126,5 | 2 | 126,5 | 126,5 | 253,0 | habitação unifamiliar ou geminada |
| 115 | 252,9 | 126,5 | 126,5 | 2 | 126,5 | 126,5 | 253,0 | habitação unifamiliar ou geminada |
| 116 | 252,9 | 126,5 | 126,5 | 2 | 126,5 | 126,5 | 253,0 | habitação unifamiliar ou geminada |
| 117 | 252,9 | 126,5 | 126,5 | 2 | 126,5 | 126,5 | 253,0 | habitação unifamiliar ou geminada |
| 118 | 252,9 | 126,5 | 126,5 | 2 | 126,5 | 126,5 | 253,0 | habitação unifamiliar ou geminada |
| 119 | 252,9 | 126,5 | 126,5 | 2 | 126,5 | 126,5 | 253,0 | habitação unifamiliar ou geminada |
| 120 | 252,9 | 126,5 | 126,5 | 2 | 126,5 | 126,5 | 253,0 | habitação unifamiliar ou geminada |
| 121 | 252,9 | 126,5 | 126,5 | 2 | 126,5 | 126,5 | 253,0 | habitação unifamiliar ou geminada |
| 122 | 252,9 | 126,5 | 126,5 | 2 | 126,5 | 126,5 | 253,0 | habitação unifamiliar ou geminada |
| 123 | 252,9 | 126,5 | 126,5 | 2 | 126,5 | 126,5 | 253,0 | habitação unifamiliar ou geminada |
| 124 | 252,9 | 126,5 | 126,5 | 2 | 126,5 | 126,5 | 253,0 | habitação unifamiliar ou geminada |
| 125 | 252,9 | 126,5 | 126,5 | 2 | 126,5 | 126,5 | 253,0 | habitação unifamiliar ou geminada |
| 126 | 252,9 | 126,5 | 126,5 | 2 | 126,5 | 126,5 | 253,0 | habitação unifamiliar ou geminada |
| 127 | 252,9 | 126,5 | 126,5 | 2 | 126,5 | 126,5 | 253,0 | habitação unifamiliar ou geminada |
| 128 | 252,9 | 126,5 | 126,5 | 2 | 126,5 | 126,5 | 253,0 | habitação unifamiliar ou geminada |
| 129 | 252,9 | 126,5 | 126,5 | 2 | 126,5 | 126,5 | 253,0 | habitação unifamiliar ou geminada |

| LOT PARCELA | Área (m2) | Área de implantação max (m2) | Área de implantação max (m2) | N.º max pisos | Área de construção max acima da cota de soleira (m2) | Área de construção max abaixo da cota de soleira (m2) | Área de construção max total (m2) | uso |
|---|---|---|---|---|---|---|---|---|
| 130 | 252,9 | 126,5 | 126,5 | 2 | 126,5 | 126,5 | 253,0 | habitação unifamiliar ou geminada |
| 131 | 252,9 | 126,5 | 126,5 | 2 | 126,5 | 126,5 | 253,0 | habitação unifamiliar ou geminada |
| 132 | 252,9 | 126,5 | 126,5 | 2 | 126,5 | 126,5 | 253,0 | habitação unifamiliar ou geminada |
| 133 | 252,9 | 126,5 | 126,5 | 2 | 126,5 | 126,5 | 253,0 | habitação unifamiliar ou geminada |
| 134 | 252,9 | 126,5 | 126,5 | 2 | 126,5 | 126,5 | 253,0 | habitação unifamiliar ou geminada |
| 135 | 252,9 | 126,5 | 126,5 | 2 | 126,5 | 126,5 | 253,0 | habitação unifamiliar ou geminada |
| 136 | 252,9 | 126,5 | 126,5 | 2 | 126,5 | 126,5 | 253,0 | habitação unifamiliar ou geminada |
| 137 | 252,9 | 126,5 | 126,5 | 2 | 126,5 | 126,5 | 253,0 | habitação unifamiliar ou geminada |
| 138 | 252,9 | 126,5 | 126,5 | 2 | 126,5 | 126,5 | 253,0 | habitação unifamiliar ou geminada |
| 139 | 252,9 | 126,5 | 126,5 | 2 | 126,5 | 126,5 | 253,0 | habitação unifamiliar ou geminada |
| 140 | 252,9 | 126,5 | 126,5 | 2 | 126,5 | 126,5 | 253,0 | habitação unifamiliar ou geminada |
| 141 | 252,9 | 126,5 | 126,5 | 2 | 126,5 | 126,5 | 253,0 | habitação unifamiliar ou geminada |
| 142 | 252,9 | 126,5 | 126,5 | 2 | 126,5 | 126,5 | 253,0 | habitação unifamiliar ou geminada |
| 143 | 252,9 | 126,5 | 126,5 | 2 | 126,5 | 126,5 | 253,0 | habitação unifamiliar ou geminada |
| 144 | 252,9 | 126,5 | 126,5 | 2 | 126,5 | 126,5 | 253,0 | habitação unifamiliar ou geminada |
| 145 | 252,9 | 126,5 | 126,5 | 2 | 126,5 | 126,5 | 253,0 | habitação unifamiliar ou geminada |
| 146 | 252,9 | 126,5 | 126,5 | 2 | 126,5 | 126,5 | 253,0 | habitação unifamiliar ou geminada |
| 147 | 252,9 | 126,5 | 126,5 | 2 | 126,5 | 126,5 | 253,0 | habitação unifamiliar ou geminada |
| 148 | 252,9 | 126,5 | 126,5 | 2 | 126,5 | 126,5 | 253,0 | habitação unifamiliar ou geminada |
| 149 | 252,9 | 126,5 | 126,5 | 2 | 126,5 | 126,5 | 253,0 | habitação unifamiliar ou geminada |
| 150 | 252,9 | 126,5 | 126,5 | 2 | 126,5 | 126,5 | 253,0 | habitação unifamiliar ou geminada |
| 151 | 252,9 | 126,5 | 126,5 | 2 | 126,5 | 126,5 | 253,0 | habitação unifamiliar ou geminada |
| 152 | 252,9 | 126,5 | 126,5 | 2 | 126,5 | 126,5 | 253,0 | habitação unifamiliar ou geminada |
| 153 | 252,9 | 126,5 | 126,5 | 2 | 126,5 | 126,5 | 253,0 | habitação unifamiliar ou geminada |
| 154 | 252,9 | 126,5 | 126,5 | 2 | 126,5 | 126,5 | 253,0 | habitação unifamiliar ou geminada |
| 155 | 252,9 | 126,5 | 126,5 | 2 | 126,5 | 126,5 | 253,0 | habitação unifamiliar ou geminada |
| 156 | 252,9 | 126,5 | 126,5 | 2 | 126,5 | 126,5 | 253,0 | habitação unifamiliar ou geminada |
| 157 | 252,9 | 126,5 | 126,5 | 2 | 126,5 | 126,5 | 253,0 | habitação unifamiliar ou geminada |
| 158 | 252,9 | 126,5 | 126,5 | 2 | 126,5 | 126,5 | 253,0 | habitação unifamiliar ou geminada |
| 159 | 252,9 | 126,5 | 126,5 | 2 | 126,5 | 126,5 | 253,0 | habitação unifamiliar ou geminada |
| 160 | 252,9 | 126,5 | 126,5 | 2 | 126,5 | 126,5 | 253,0 | habitação unifamiliar ou geminada |
| 161 | 252,9 | 126,5 | 126,5 | 2 | 126,5 | 126,5 | 253,0 | habitação unifamiliar ou geminada |
| 162 | 252,9 | 126,5 | 126,5 | 2 | 126,5 | 126,5 | 253,0 | habitação unifamiliar ou geminada |
| 163 | 252,9 | 126,5 | 126,5 | 2 | 126,5 | 126,5 | 253,0 | habitação unifamiliar ou geminada |
| 164 | 252,9 | 126,5 | 126,5 | 2 | 126,5 | 126,5 | 253,0 | habitação unifamiliar ou geminada |
| 165 | 252,9 | 126,5 | 126,5 | 2 | 126,5 | 126,5 | 253,0 | habitação unifamiliar ou geminada |
| 166 | 252,9 | 126,5 | 126,5 | 2 | 126,5 | 126,5 | 253,0 | habitação unifamiliar ou geminada |
| 167 | 252,9 | 126,5 | 126,5 | 2 | 126,5 | 126,5 | 253,0 | habitação unifamiliar ou geminada |
| 168 | 252,9 | 126,5 | 126,5 | 2 | 126,5 | 126,5 | 253,0 | habitação unifamiliar ou geminada |
| 169 | 252,9 | 126,5 | 126,5 | 2 | 126,5 | 126,5 | 253,0 | habitação unifamiliar ou geminada |
| 170 | 252,9 | 126,5 | 126,5 | 2 | 126,5 | 126,5 | 253,0 | habitação unifamiliar ou geminada |
| 171 | 252,9 | 126,5 | 126,5 | 2 | 126,5 | 126,5 | 253,0 | habitação unifamiliar ou geminada |
| 172 | 252,9 | 126,5 | 126,5 | 2 | 126,5 | 126,5 | 253,0 | habitação unifamiliar ou geminada |
| 173 | 252,9 | 126,5 | 126,5 | 2 | 126,5 | 126,5 | 253,0 | habitação unifamiliar ou geminada |
| 174 | 252,9 | 126,5 | 126,5 | 2 | 126,5 | 126,5 | 253,0 | habitação unifamiliar ou geminada |
| 175 | 252,9 | 126,5 | 126,5 | 2 | 126,5 | 126,5 | 253,0 | habitação unifamiliar ou geminada |
| 176 | 252,9 | 126,5 | 126,5 | 2 | 126,5 | 126,5 | 253,0 | habitação unifamiliar ou geminada |
| 177 | 252,9 | 126,5 | 126,5 | 2 | 126,5 | 126,5 | 253,0 | habitação unifamiliar ou geminada |
| 178 | 252,9 | 126,5 | 126,5 | 2 | 126,5 | 126,5 | 253,0 | habitação unifamiliar ou geminada |
| 179 | 252,9 | 126,5 | 126,5 | 2 | 126,5 | 126,5 | 253,0 | habitação unifamiliar ou geminada |
| 180 | 252,9 | 126,5 | 126,5 | 2 | 126,5 | 126,5 | 253,0 | habitação unifamiliar ou geminada |
| 181 | 252,9 | 126,5 | 126,5 | 2 | 126,5 | 126,5 | 253,0 | habitação unifamiliar ou geminada |
| 182 | 252,9 | 126,5 | 126,5 | 2 | 126,5 | 126,5 | 253,0 | habitação unifamiliar ou geminada |
| 183 | 252,9 | 126,5 | 126,5 | 2 | 126,5 | 126,5 | 253,0 | habitação unifamiliar ou geminada |
| 184 | 252,9 | 126,5 | 126,5 | 2 | 126,5 | 126,5 | 253,0 | habitação unifamiliar ou geminada |
| 185 | 252,9 | 126,5 | 126,5 | 2 | 126,5 | 126,5 | 253,0 | habitação unifamiliar ou geminada |
| 186 | 252,9 | 126,5 | 126,5 | 2 | 126,5 | 126,5 | 253,0 | habitação unifamiliar ou geminada |
| 187 | 252,9 | 126,5 | 126,5 | 2 | 126,5 | 126,5 | 253,0 | habitação unifamiliar ou geminada |
| 188 | 252,9 | 126,5 | 126,5 | 2 | 126,5 | 126,5 | 253,0 | habitação unifamiliar ou geminada |
| 189 | 252,9 | 126,5 | 126,5 | 2 | 126,5 | 126,5 | 253,0 | habitação unifamiliar ou geminada |
| 190 | 252,9 | 126,5 | 126,5 | 2 | 126,5 | 126,5 | 253,0 | habitação unifamiliar ou geminada |
| 191 | 252,9 | 126,5 | 126,5 | 2 | 126,5 | 126,5 | 253,0 | habitação unifamiliar ou geminada |
| 192 | 252,9 | 126,5 | 126,5 | 2 | 126,5 | 126,5 | 253,0 | habitação unifamiliar ou geminada |
| TOTAL | 73 638,7 | 18 252,4 | 14 852,4 | | 37 104,8 | 32 852,4 | 69 957,2 | |

Levantamento Topográfico: Entidade Produtora: Topomagos; Data do levantamento - abril 2021; SISTEMA DE COORDENADAS: ETRS89-TM06

CLIENTE:

PROPRIETÁRIOS DOS PRÉDIOS 107 E 117

EQUIPA:

CAMPO TERRIORD

PROJETO:

UNIDADE DE EXECUÇÃO NINHO DO CORVO
FERREL, Peniche

DESIGNAÇÃO: Proposta de Delimitação da Unidade de Execução: Solução Urbanística

FASE: Proposta

| | DATA | RÚBRICA |
|---|---|---|
| PROJETO | agosto 2021 | |
| DESENHO | agosto 2021 | |
| VERIFICAÇÃO | - | |
| VALIDAÇÃO | - | |

| DESENHO | ---- | ---- | ---- | ---- | ---- | 02 |
|---|---|---|---|---|---|---|
| | Tipo de Doc. | Fase Proj. | Esp. | N.º Seq. | Folha | Rev. | Versão |
| PROCESSO: 00 | ESCALA: A2: 1/2000 | | | DESENHO Nº: 09 | | |