


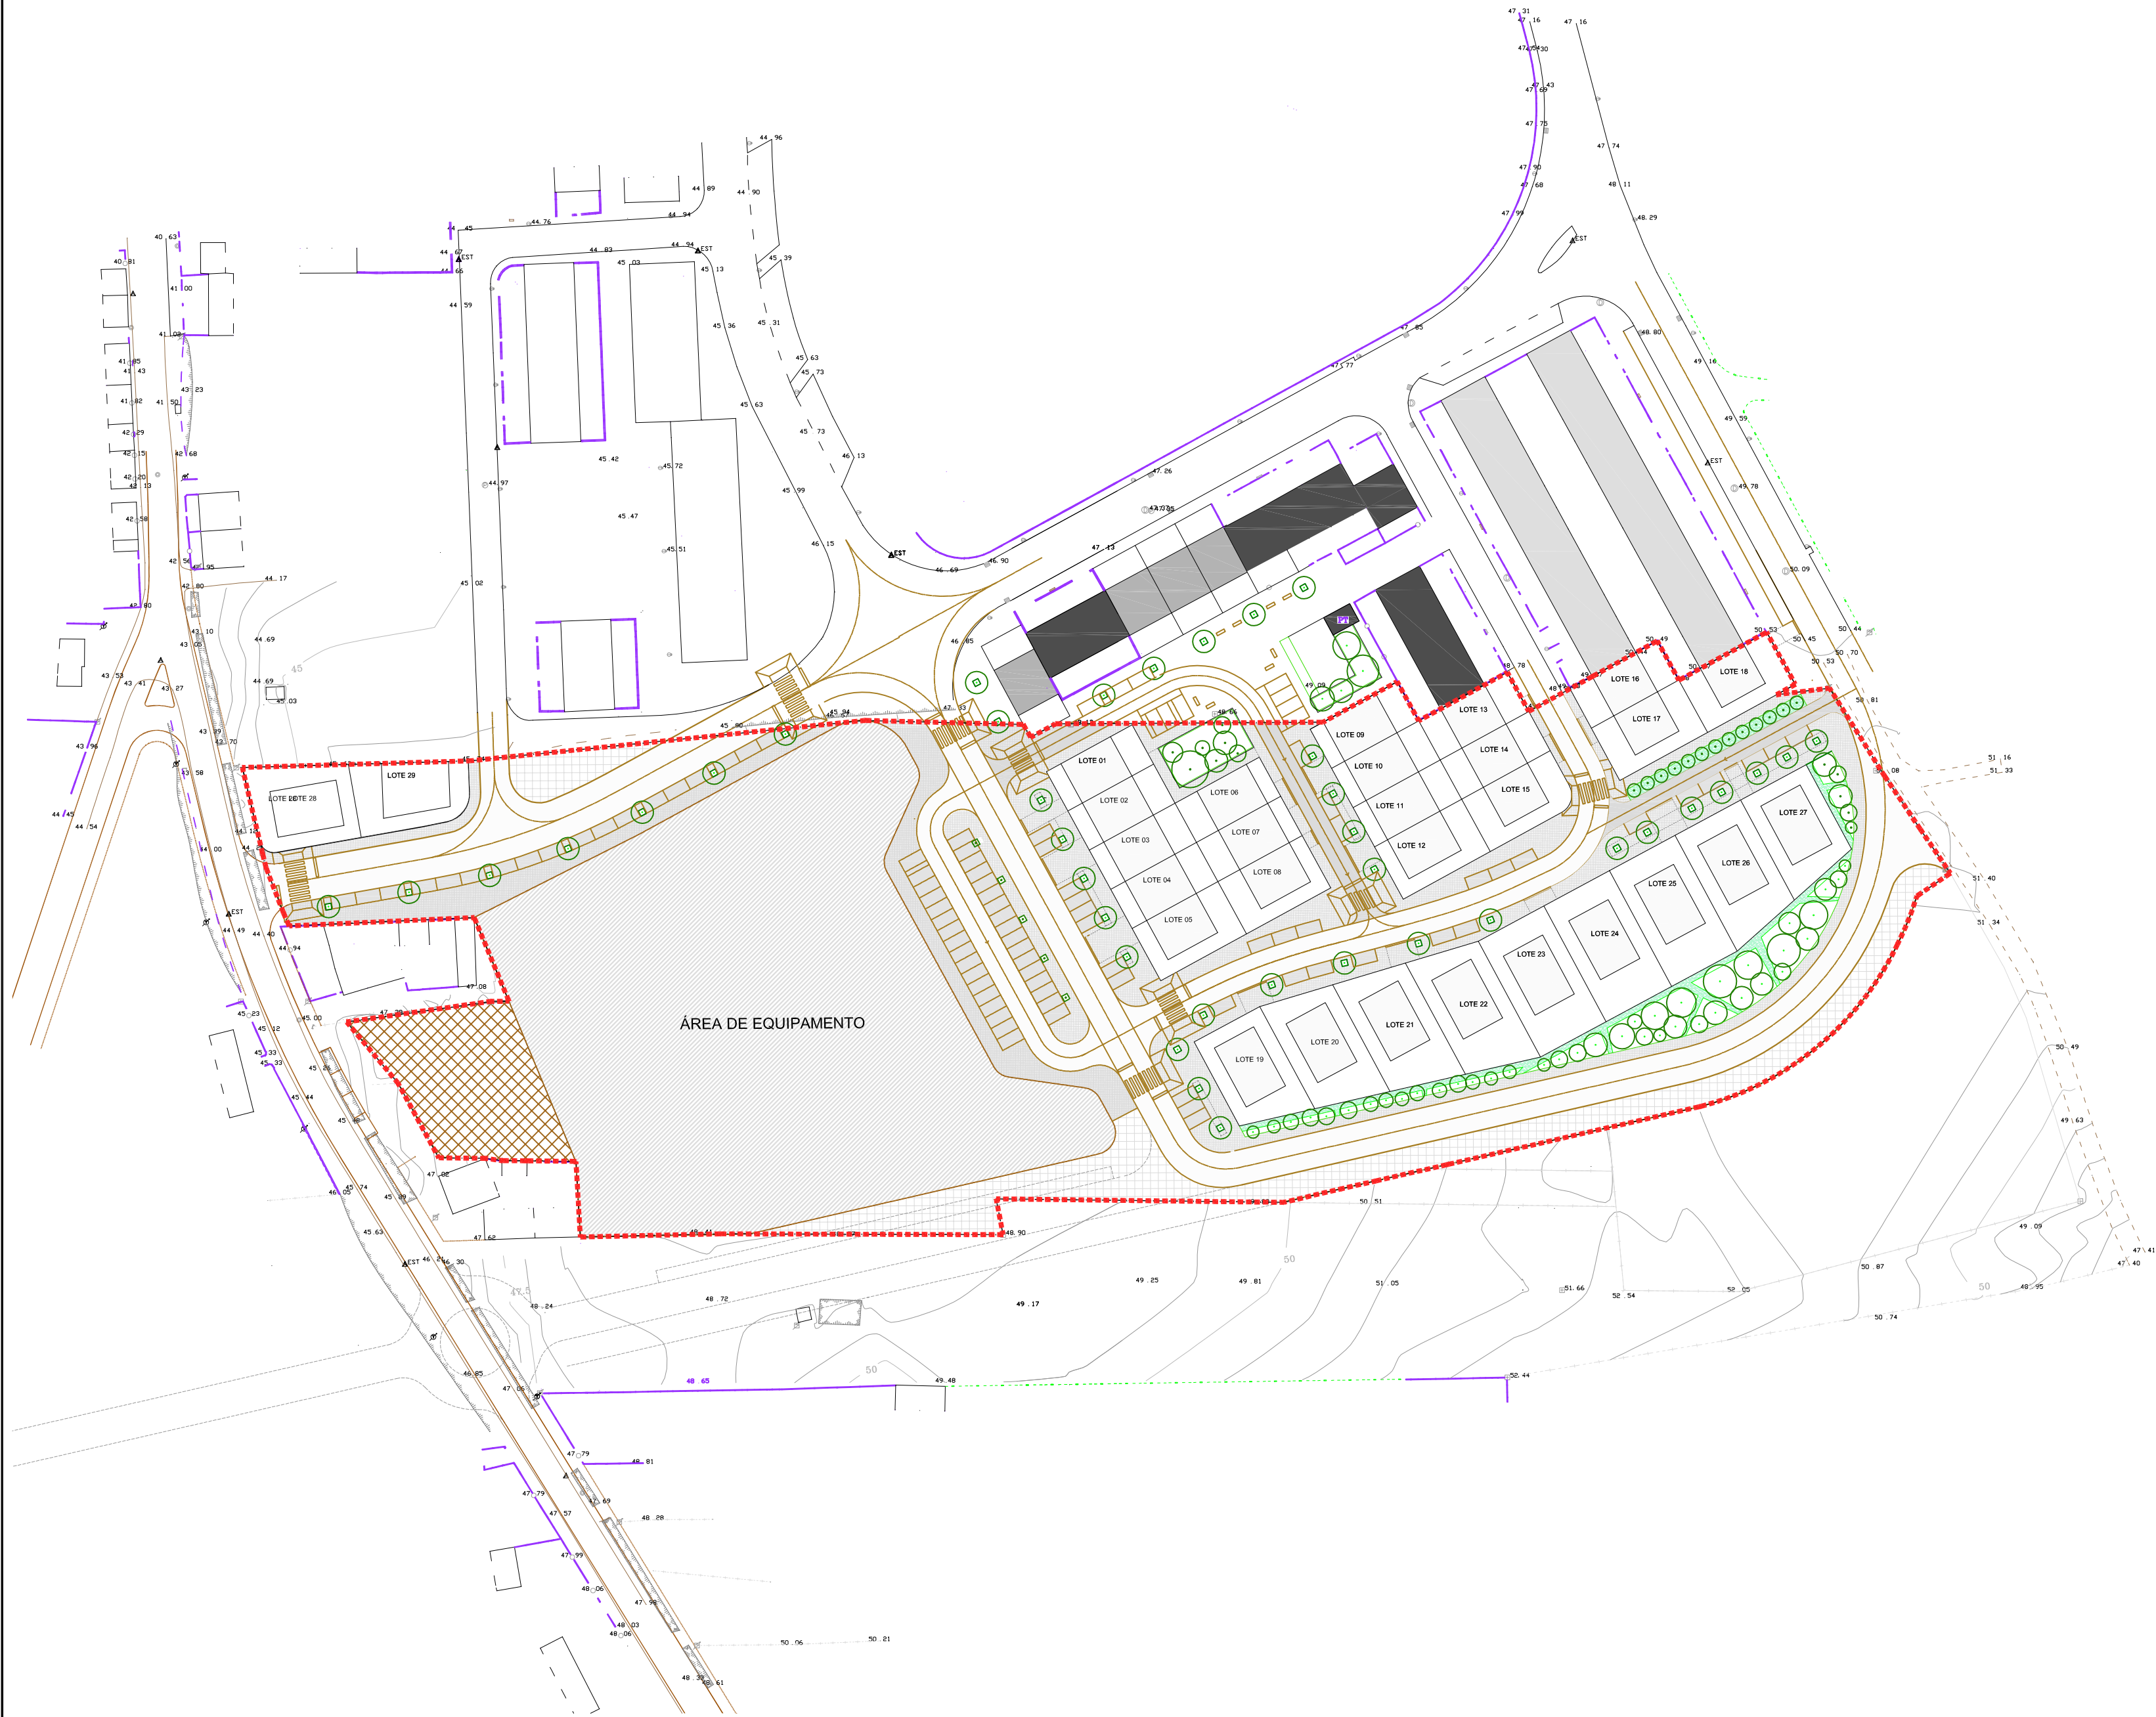

	Árvores	Áreas máximas de Implantação
	Espaços verdes e de utilização colectiva	Passagem de peões
	Faixa de rodagem	
	Acesso a garagens	

ÁREA TOTAL DO TERRENO (LIMITE DA ÁREA DE INTERVENÇÃO) - 28.500,00 m²
LIMITE DO CADASTRO

QUADRO I - LOTES A CONSTITUIR									
N.º Lotes	Área do Lote (m²)	N.º Fogos	Córcos	N.º Pisos	Área Máxima Impl. (m²)	Área de Habitação Esact.	Área Bruta de Construção (m²) Esact.	Total	Índice de Utilização
01	177,30				102,15	75,15	204,30	0,00	204,30
02	177,30				102,15	75,15	204,30	0,00	204,30
03	177,30				102,15	75,15	204,30	0,00	204,30
04	177,30				102,15	75,15	204,30	0,00	204,30
05	236,40				102,15	134,25	204,30	0,00	204,30
06	174,15				102,15	72,00	204,30	0,00	204,30
07	174,15				102,15	72,00	204,30	0,00	204,30
08	232,20	1	6,50	2	102,15	130,05	204,30	0,00	204,30
09	180,00				108,00	72,00	216,00	0,00	216,00
10	180,00				108,00	72,00	216,00	0,00	216,00
11	180,00				108,00	72,00	216,00	0,00	216,00
12	240,70				108,00	132,70	216,00	0,00	216,00
13	183,84				91,15	92,69	182,30	0,00	182,30
14	183,10				91,15	91,95	182,30	0,00	182,30
15	241,00				91,15	149,85	182,30	0,00	182,30
16	181,62				90,80	90,82	181,60	90,80	272,40
17	242,13				90,80	151,33	181,60	90,80	272,40
18	242,77				90,00	152,77	180,00	90,00	270,00
19	319,61				121,50	198,11	243,00	121,50	364,50
20	358,23				121,50	236,73	243,00	121,50	364,50
21	373,72				121,50	252,22	243,00	121,50	364,50
22	388,48	1	6,50	2 + Cave	121,50	266,98	243,00	121,50	364,50
23	396,93				121,50	275,43	243,00	121,50	364,50
24	396,93				121,50	275,43	243,00	121,50	364,50
25	396,93				121,50	275,43	243,00	121,50	364,50
26	370,00				121,50	248,50	243,00	121,50	364,50
27	316,15				121,50	194,65	243,00	121,50	364,50
28	338,18				125,55	212,63	251,10	125,55	376,65
29	300,78				135,75	165,03	271,50	135,75	407,25
TOTAIS	7.537,20	-	-	-	3.149,09	4.388,15	6.298,10	1.626,40	7.924,50

QUADRO II - OUTROS USOS/CEDENCIAS		PORTARIA n.º 216-B/2008
Área dos arruamentos	4.374,35m²	
Área dos passeios	4.120,97m²	
Área dos estacionamento (84 lugares públicos)	1.050,00m²	23 lugares públicos
Espaços verdes	1.132,11m²	812,00m²
Equipamento	7.621,75m²	1.015,00m²
Área para domínio público	1.756,09m²	
Área para domínio privado do Município	907,53m²	

município de

Peniche

SALA DE DESENHO

Divisão de Estudos, Projectos, Planeamento e Controlo

Tipo

UNIDADE DE EXECUÇÃO DO CENTRO ESCOLAR DA ATOUGUIA DA BALEIA

Localização

CASAL DA CRUZ
ATOUGUIA DA BALEIA

Desenho

PLANTA DA SOLUÇÃO URBANÍSTICA BASE

Fase

Escala

1 / 1000

Data

JULHO 2011

Ref. Proj.

0210DEPAB

Des. N.º

04

Topógrafo

Desenhador

Arquitecto