


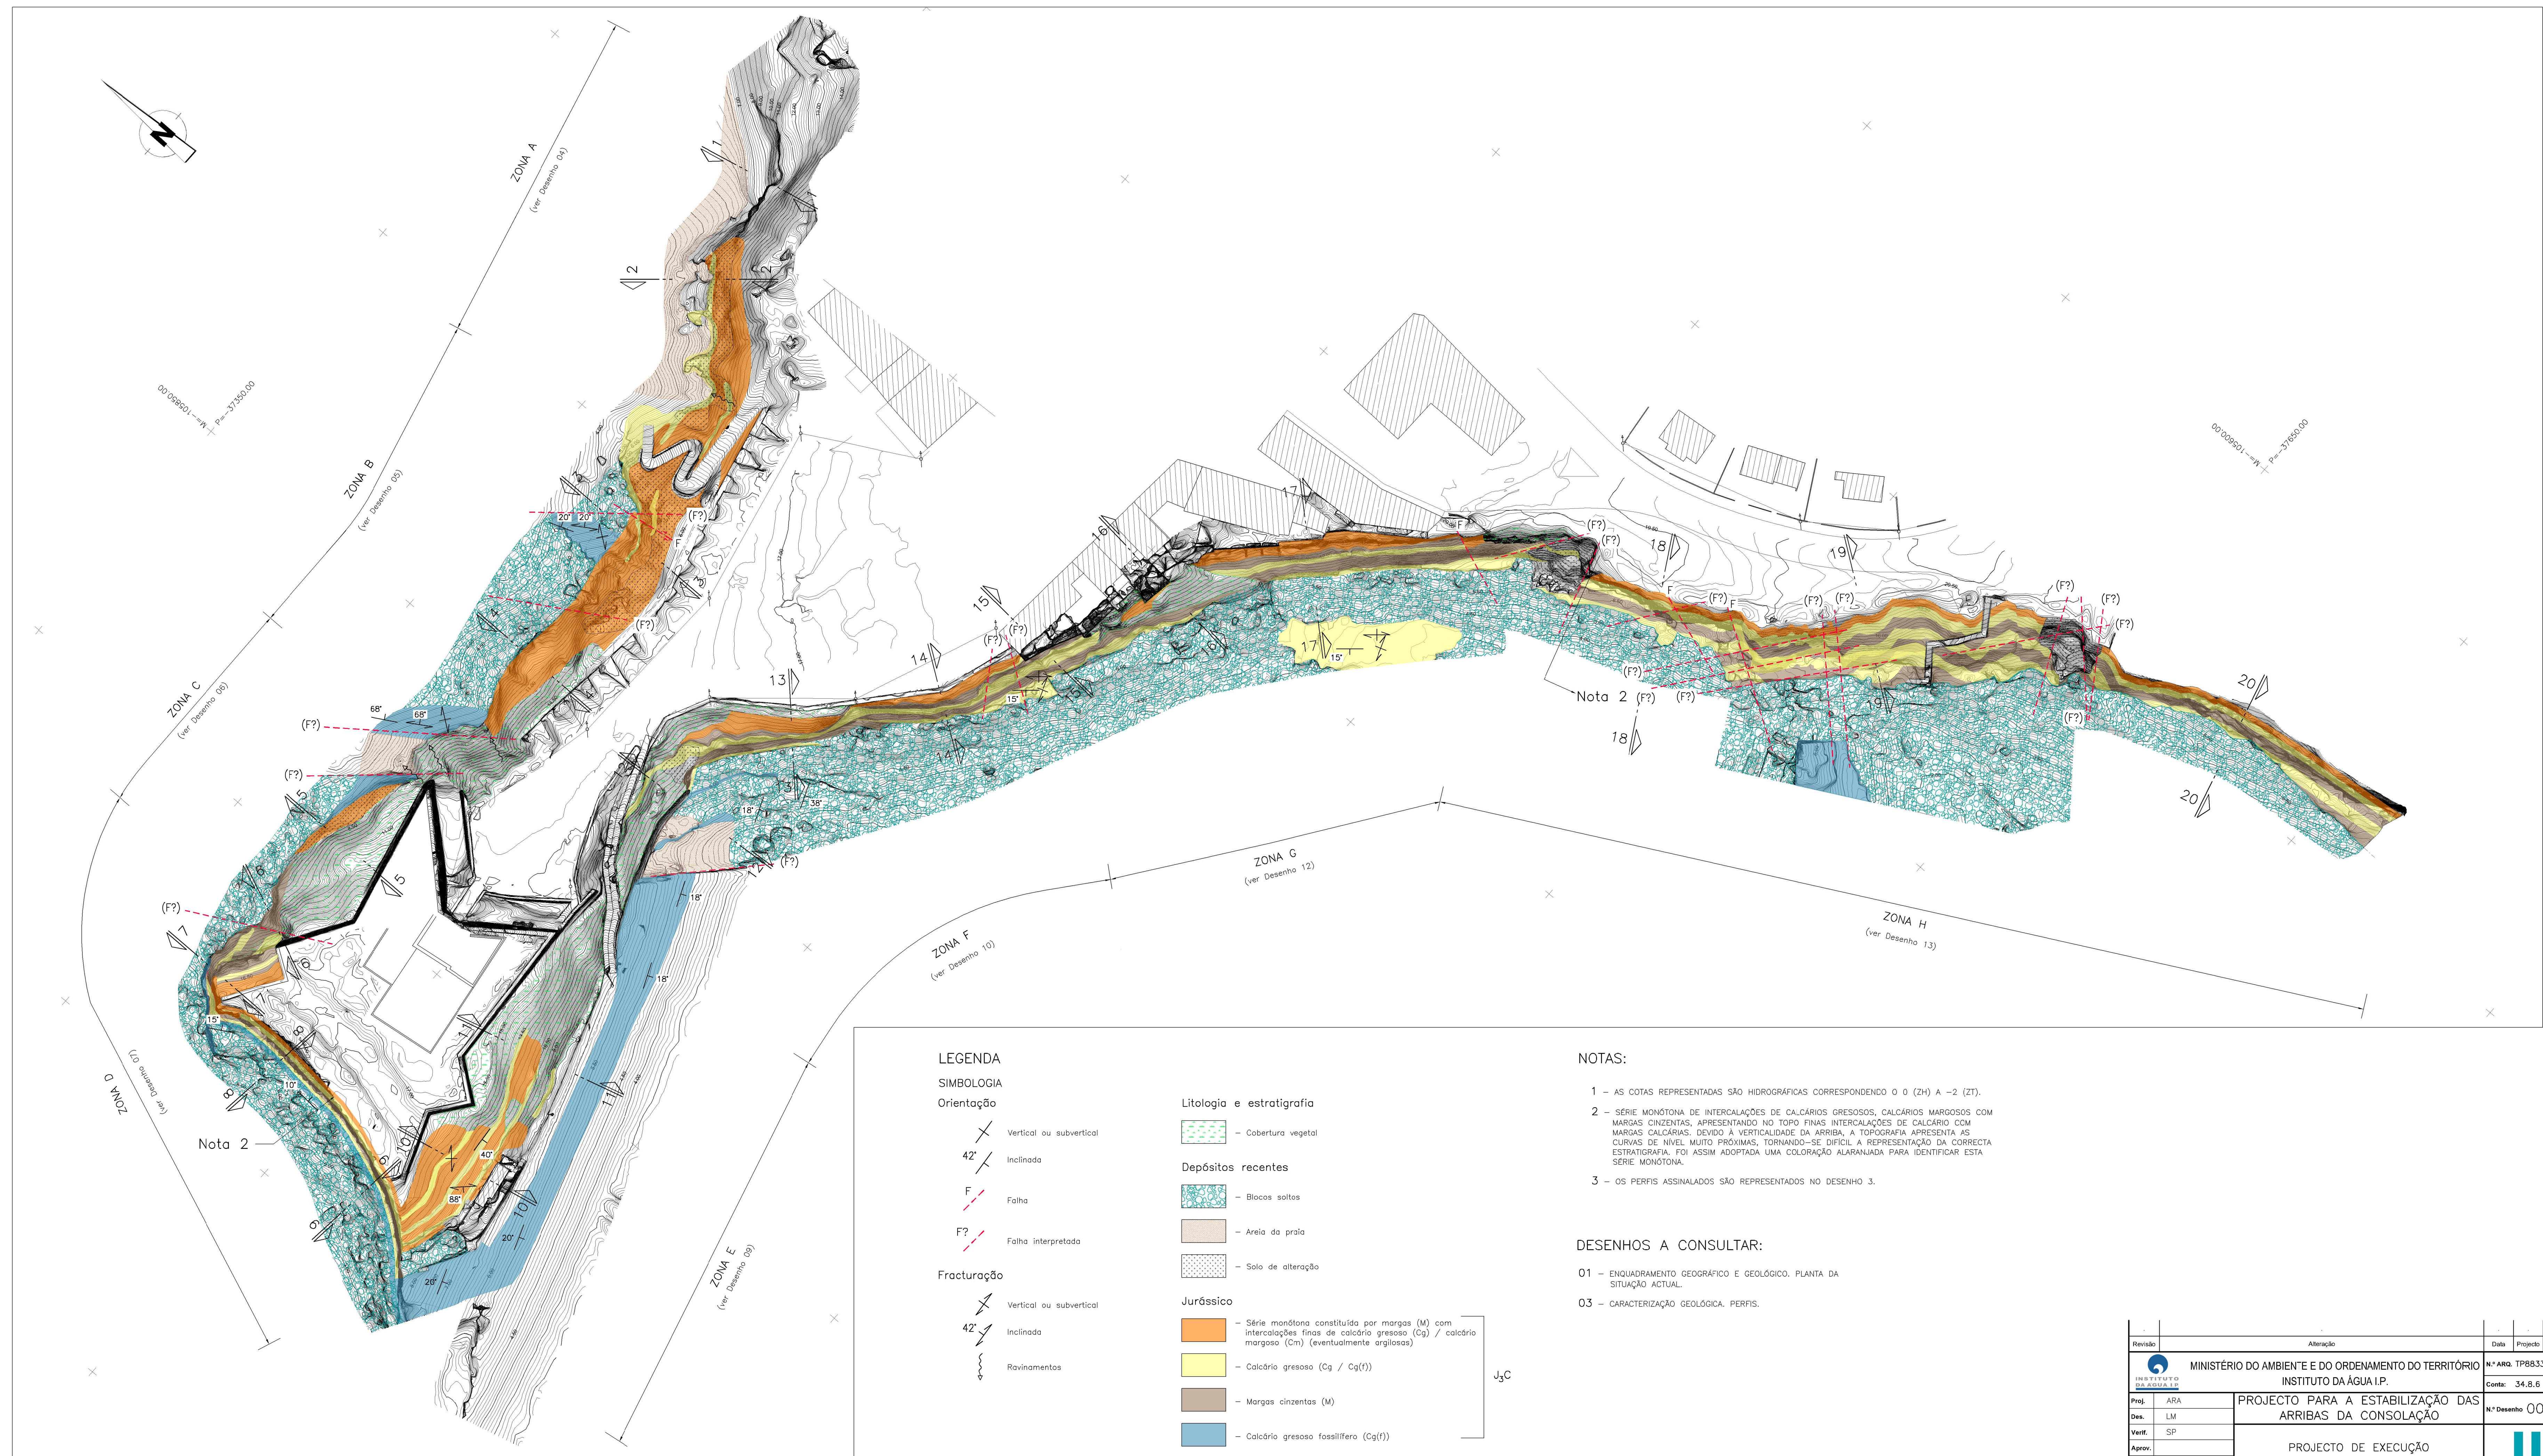

PLANTA
Esc. 1:500

NOTAS:

- 1 - AS COTAS REPRESENTADAS SÃO HIDROGRÁFICAS CORRESPONDENDO O 0 (ZH) A -2 (ZT).
- 2 - SÉRIE MONÓTONA DE INTERCALAÇÕES DE CALCÁRIOS GRESOSOS, CALCÁRIOS MARGOSOS COM MARGAS CINZENTAS, APRESENTANDO NO TOPO FINAS INTERCALAÇÕES DE CALCÁRIO COM MARGAS CALCÁRIAS. DEVIDO A VERTICALIDADE DA ARRIBA, A TOPOGRAFIA APRESENTA AS CURVAS DE NÍVEL MUITO PROXIMAS, TORNANDO-SE DIFÍCIL A REPRESENTAÇÃO DA CORRECTA ESTRATIGRAFIA. FOI ASSIM ADOPTADA UMA COLORAÇÃO ALARANJADA PARA IDENTIFICAR ESTA SÉRIE MONÓTONA.
- 3 - OS PERFIS ASSINALADOS SÃO REPRESENTADOS NO DESENHO 3.

DESENHOS A CONSULTAR:

- 01 - ENQUADRAMENTO GEOGRÁFICO E GEOLÓGICO. PLANTA DA SITUAÇÃO ACTUAL.
- 03 - CARACTERIZAÇÃO GEOLÓGICA. PERFIS.

Revisão	Alteração				Data	Projecto	Desenho	Visto	
 MINISTÉRIO DO AMBIENTE E DO ORDENAMENTO DO TERRITÓRIO INSTITUTO DA ÁGUA I.P.					N.º ARQ. TP8833				
					Conta: 34,8,6				
Proj.	ARA		PROJECTO PARA A ESTABILIZAÇÃO DAS ARRIBAS DA CONSOLAÇÃO			N.º Desenho		002	Folha 1/1
Des.	LM								
Verif.	SP								
Aprov.									
Data	Novembro 2011		PROJECTO DE EXECUÇÃO			 Rua Ponte de Boga, n.º 13-B 1600-581 Lisboa tel: 217 629 323 www.tetraplano.com			
ESCALAS	1:500		CARACTERIZAÇÃO GEOLÓGICA PLANTA						